



חתך א-א

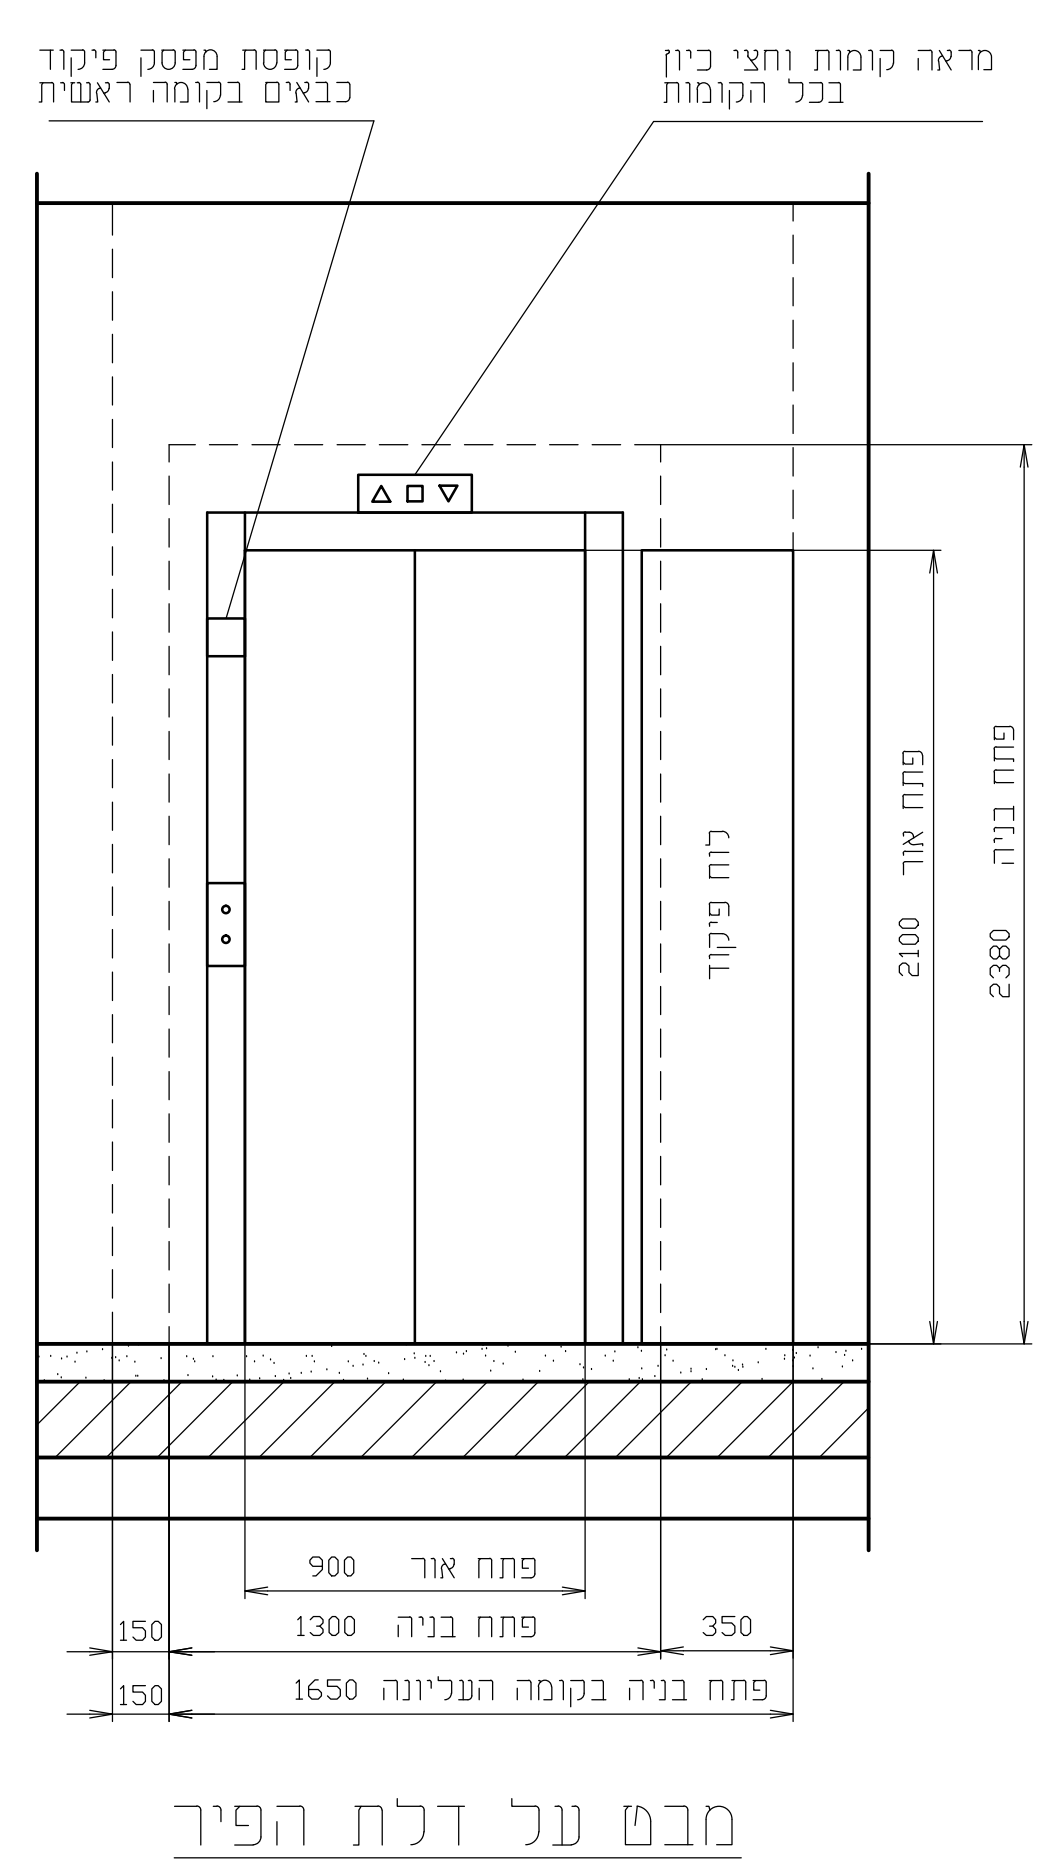

מבט על דלת הפיר

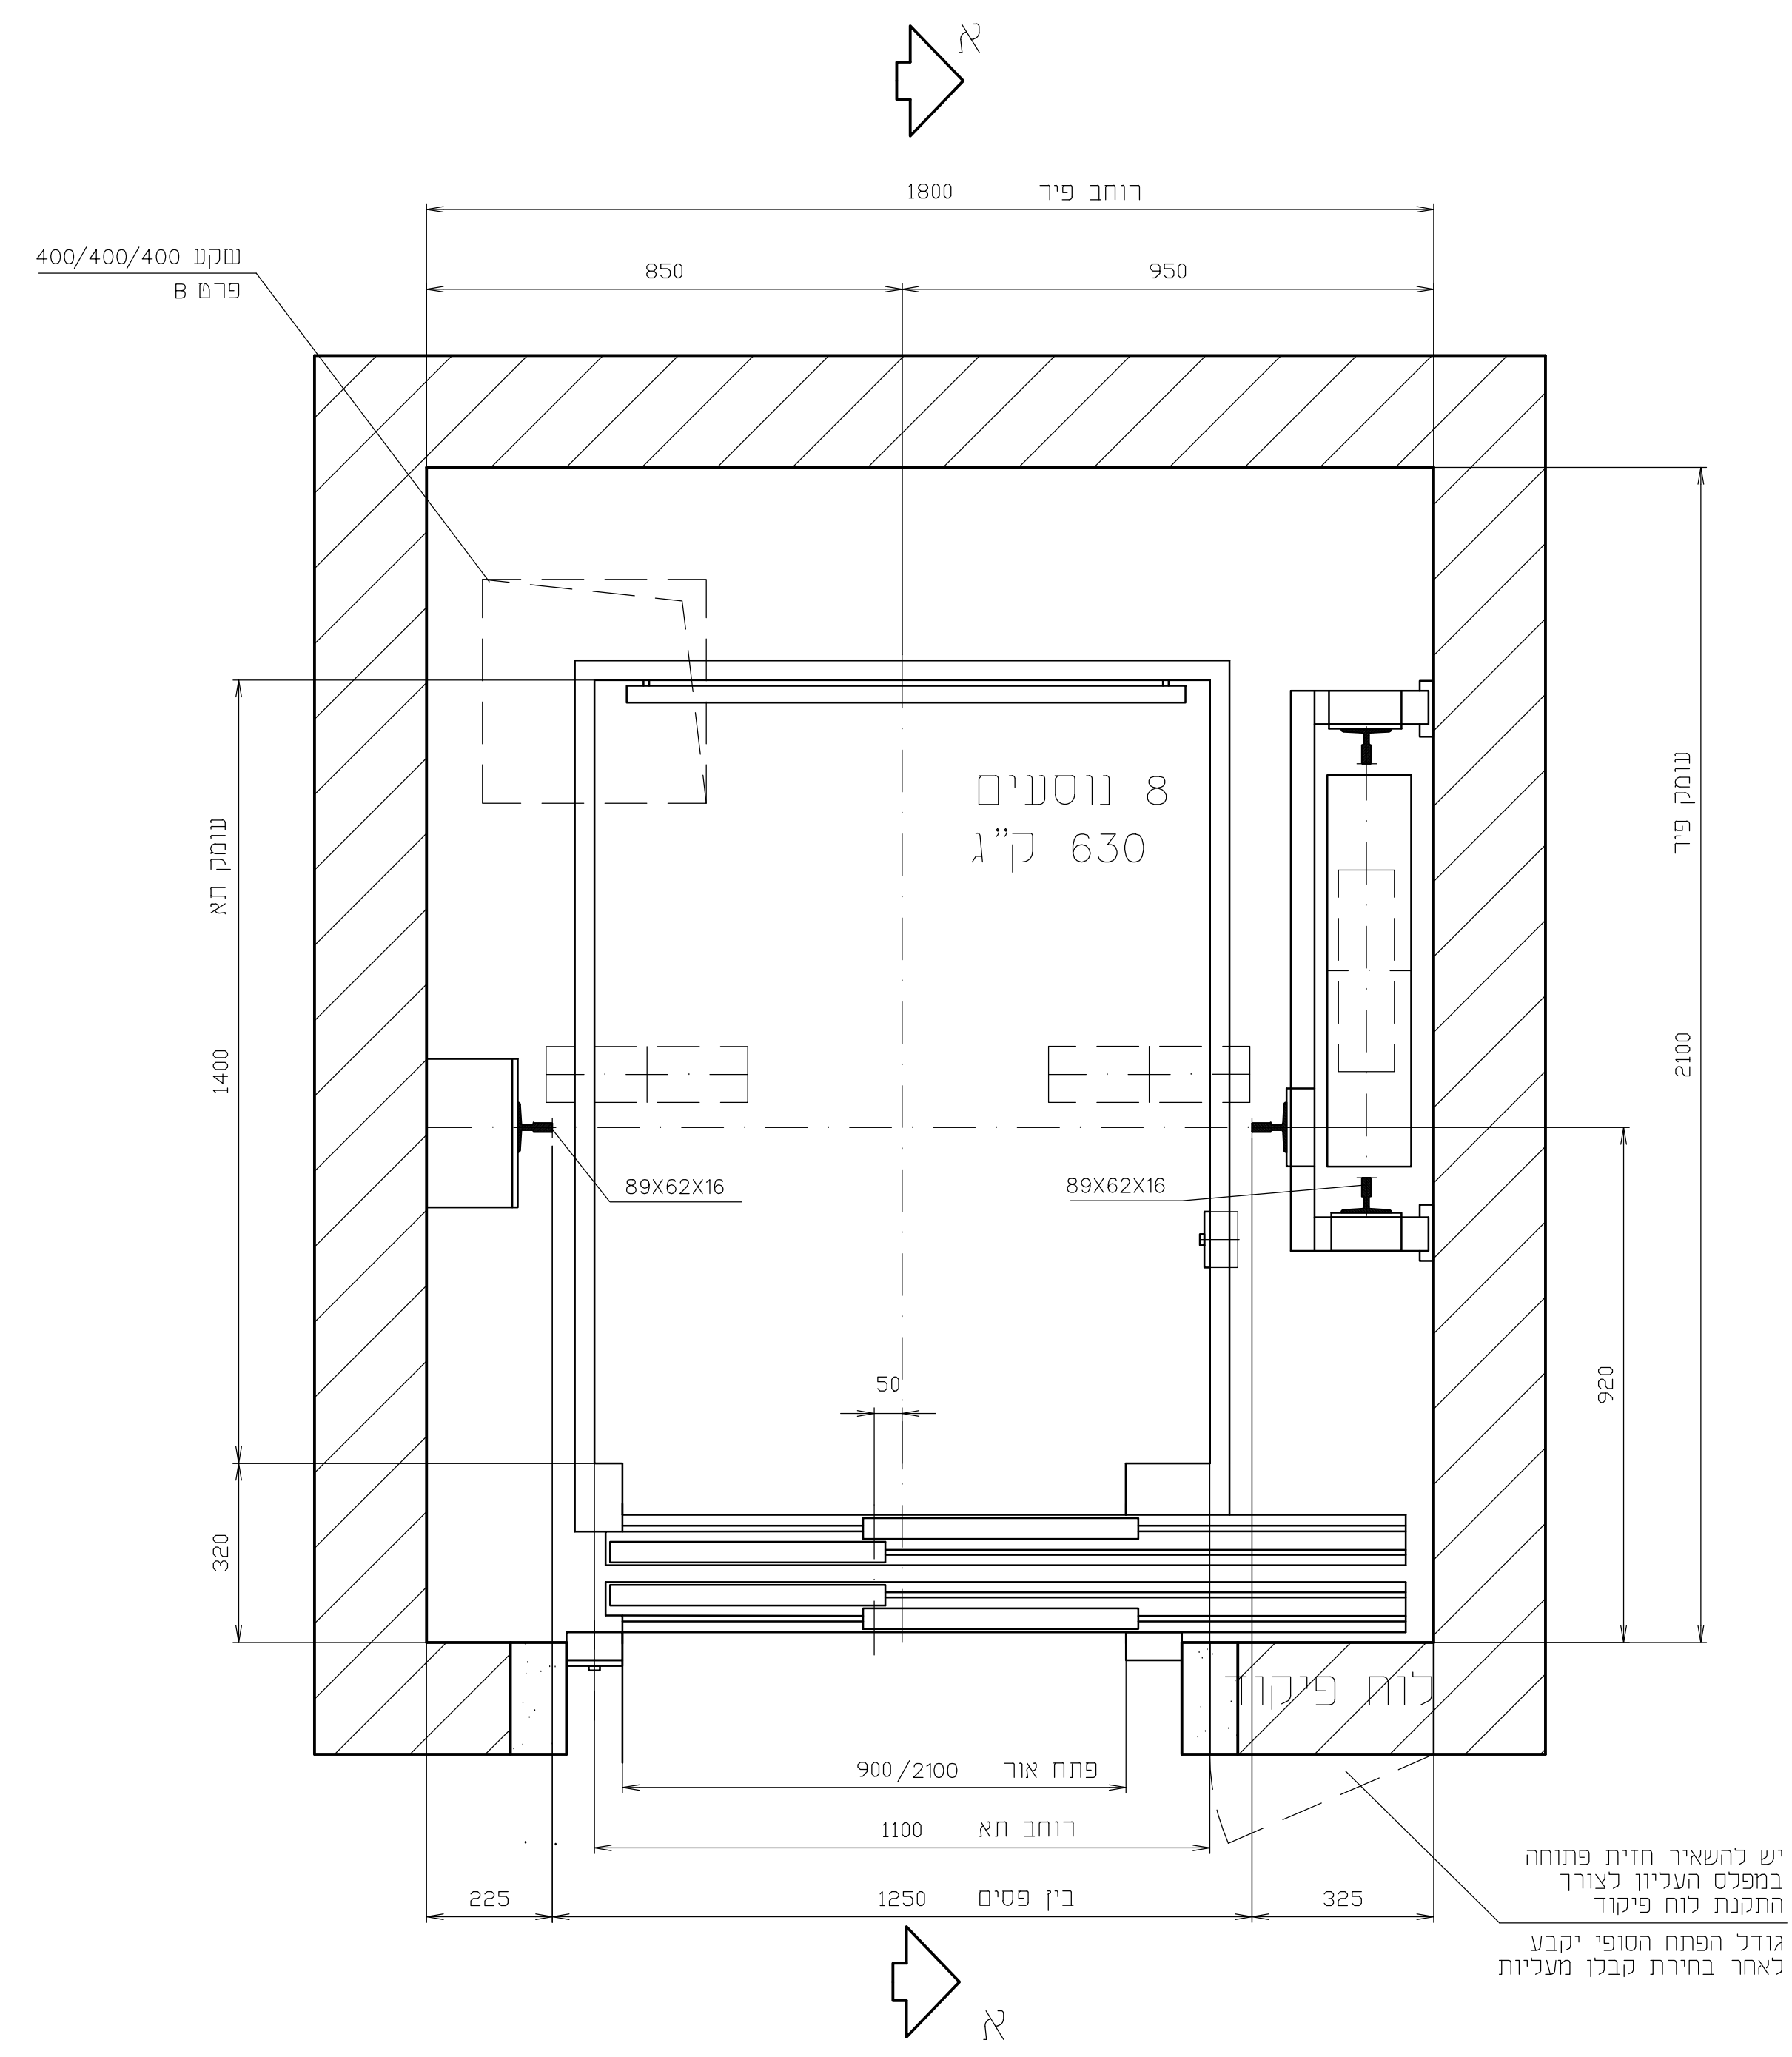

חפוצה									
אתוסטיקה	יזם	מנהל פרויקט	בטיחות	יעוץ מכונאי	אדריכל פנים	מדג אוור	תקוע	קונסטרוקטור	אדריכל
X	X	X	X	X	X	X	X	X	X

מס	שיויים	תאריך	חתימה
		10.02.20	

המבצע אחראי לכדיקת המידות ולהתאמתן, על המבצע לבדוק את כל המידות לפני הביצוע ובכל מקרה של אי התאמה בין תוכנית ובין הביצוע עליו להודיע מיד למחברת.	אין לקבוע מידות ע"י מדידה בתוכנית, המחברת הינו הבעל הבלעדי של תוכנית זו, אין לעשות כל שימוש בתוכנית זו ללא אישור מראש ובכתב של המחברת.
--	--

וי.א.י.א. הנדסה בע"מ
V.I.S. ENGINEERING Ltd.
 רח' הצורן 4 ג' א.ת.נתניה דרום
 טל: 972-9-8857472
 פקס: 972-9-8857473
 www.vis.co.il E-mail: vis@vis.co.il

מ.מ.	מס' שרשים	מס' במחשב	מס' חתימה	תאריך	מס' שרשים
1:10				10.02.20	
1:20	392420-OP-VP		392420	10.02.20	
1:50					

פרוייקט קאמפרי באר-יעקב

תכנית כליית