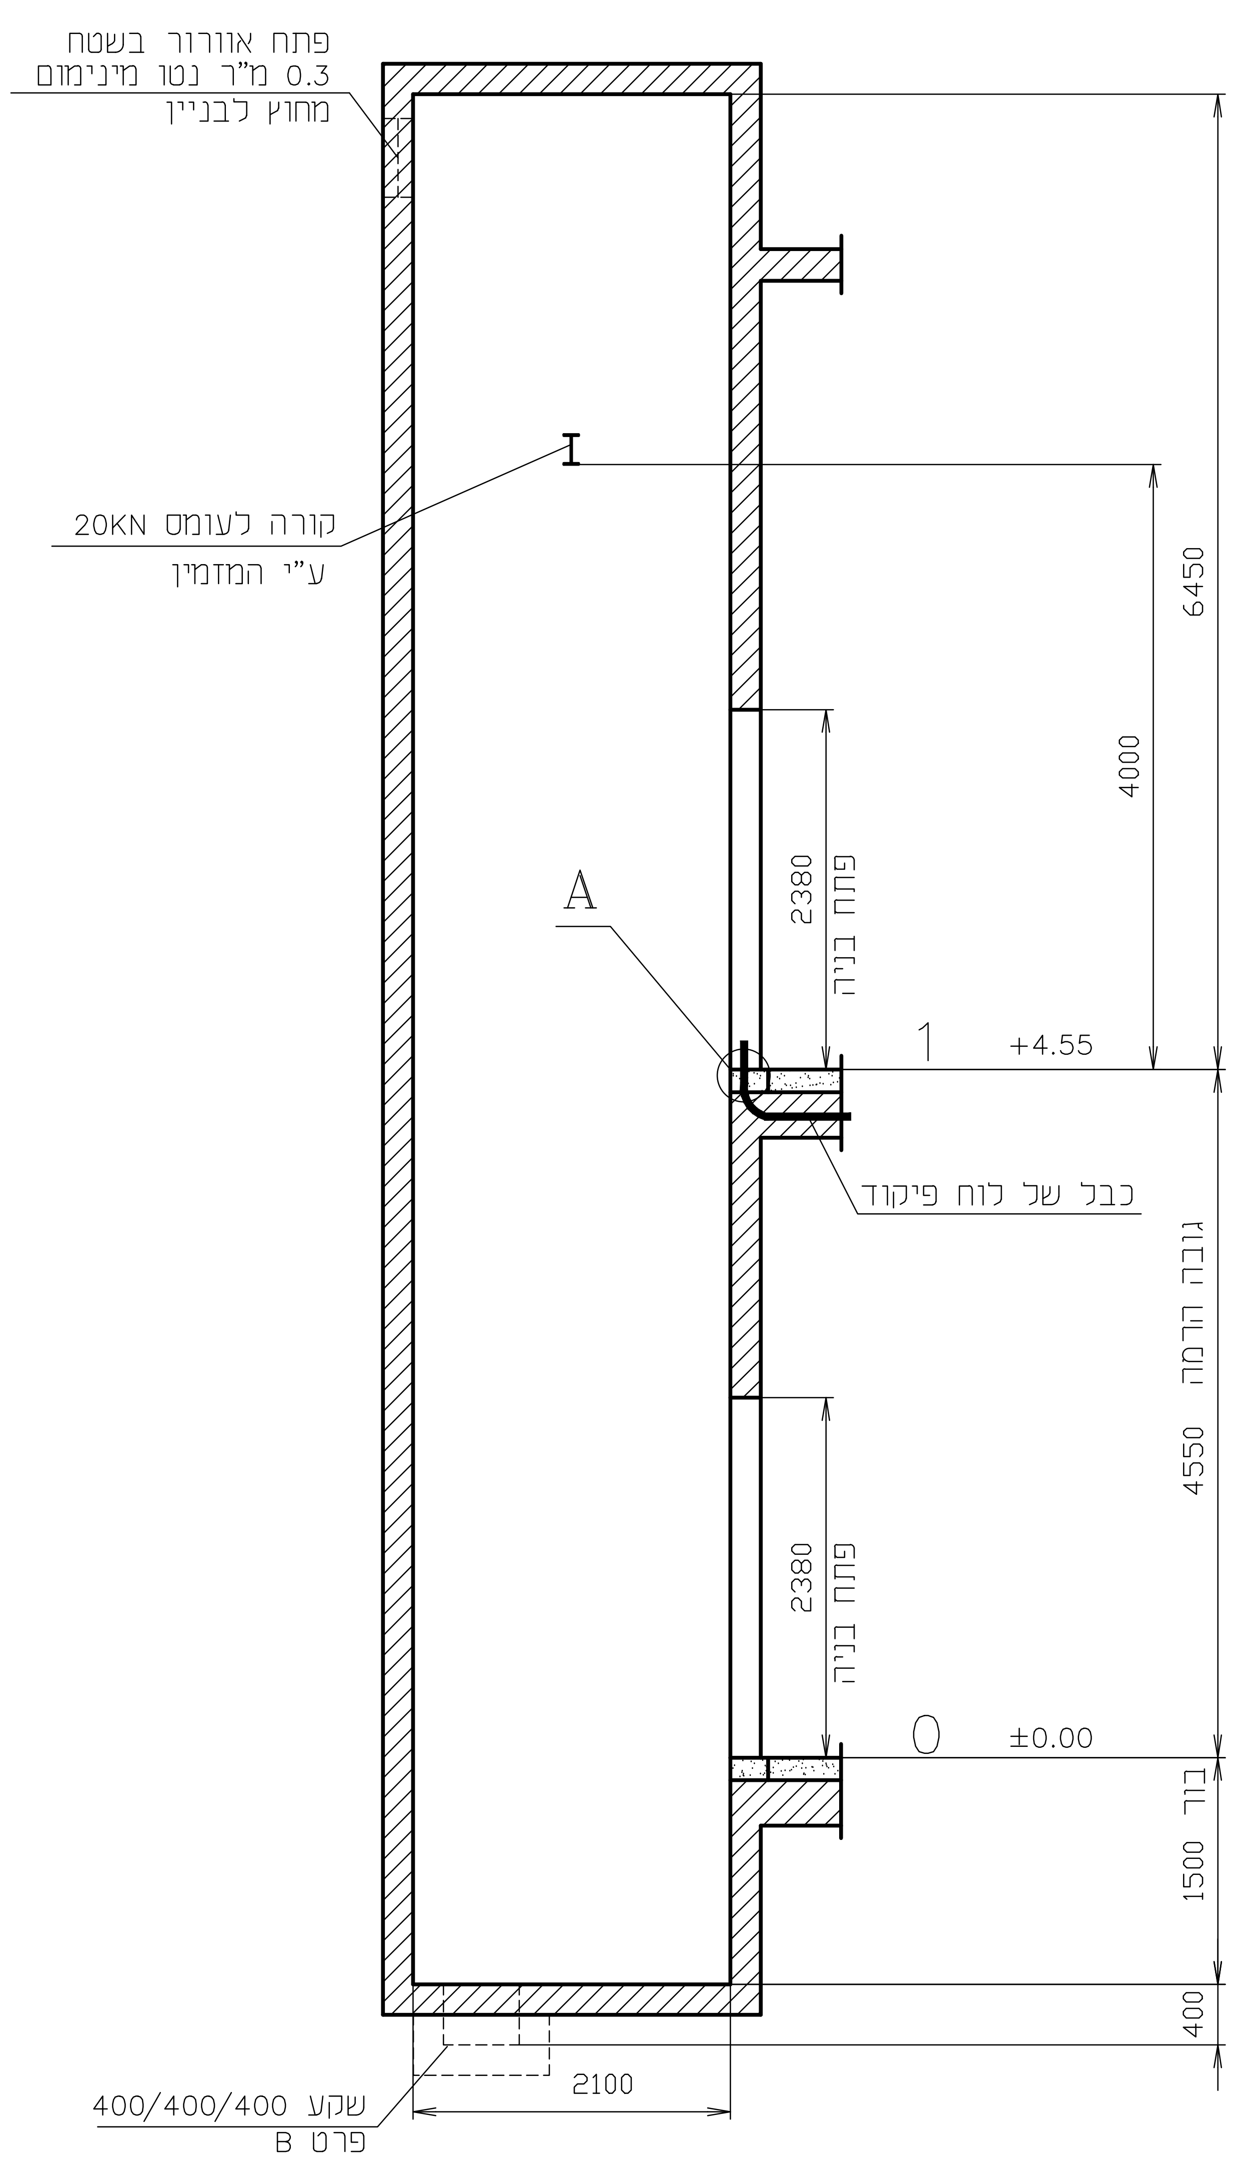

חתך א–א

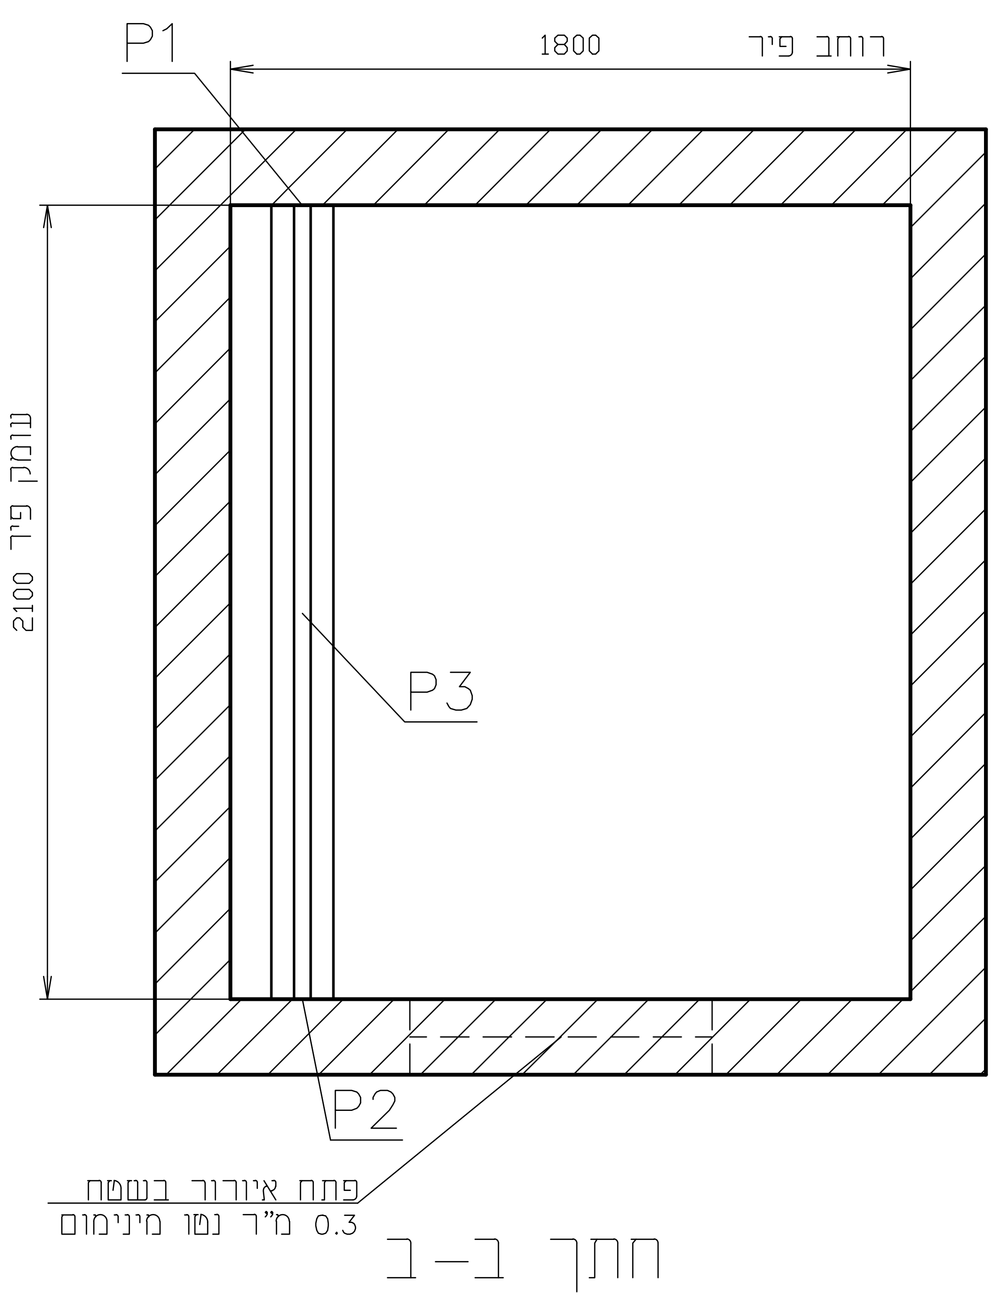

חתך ב–ב

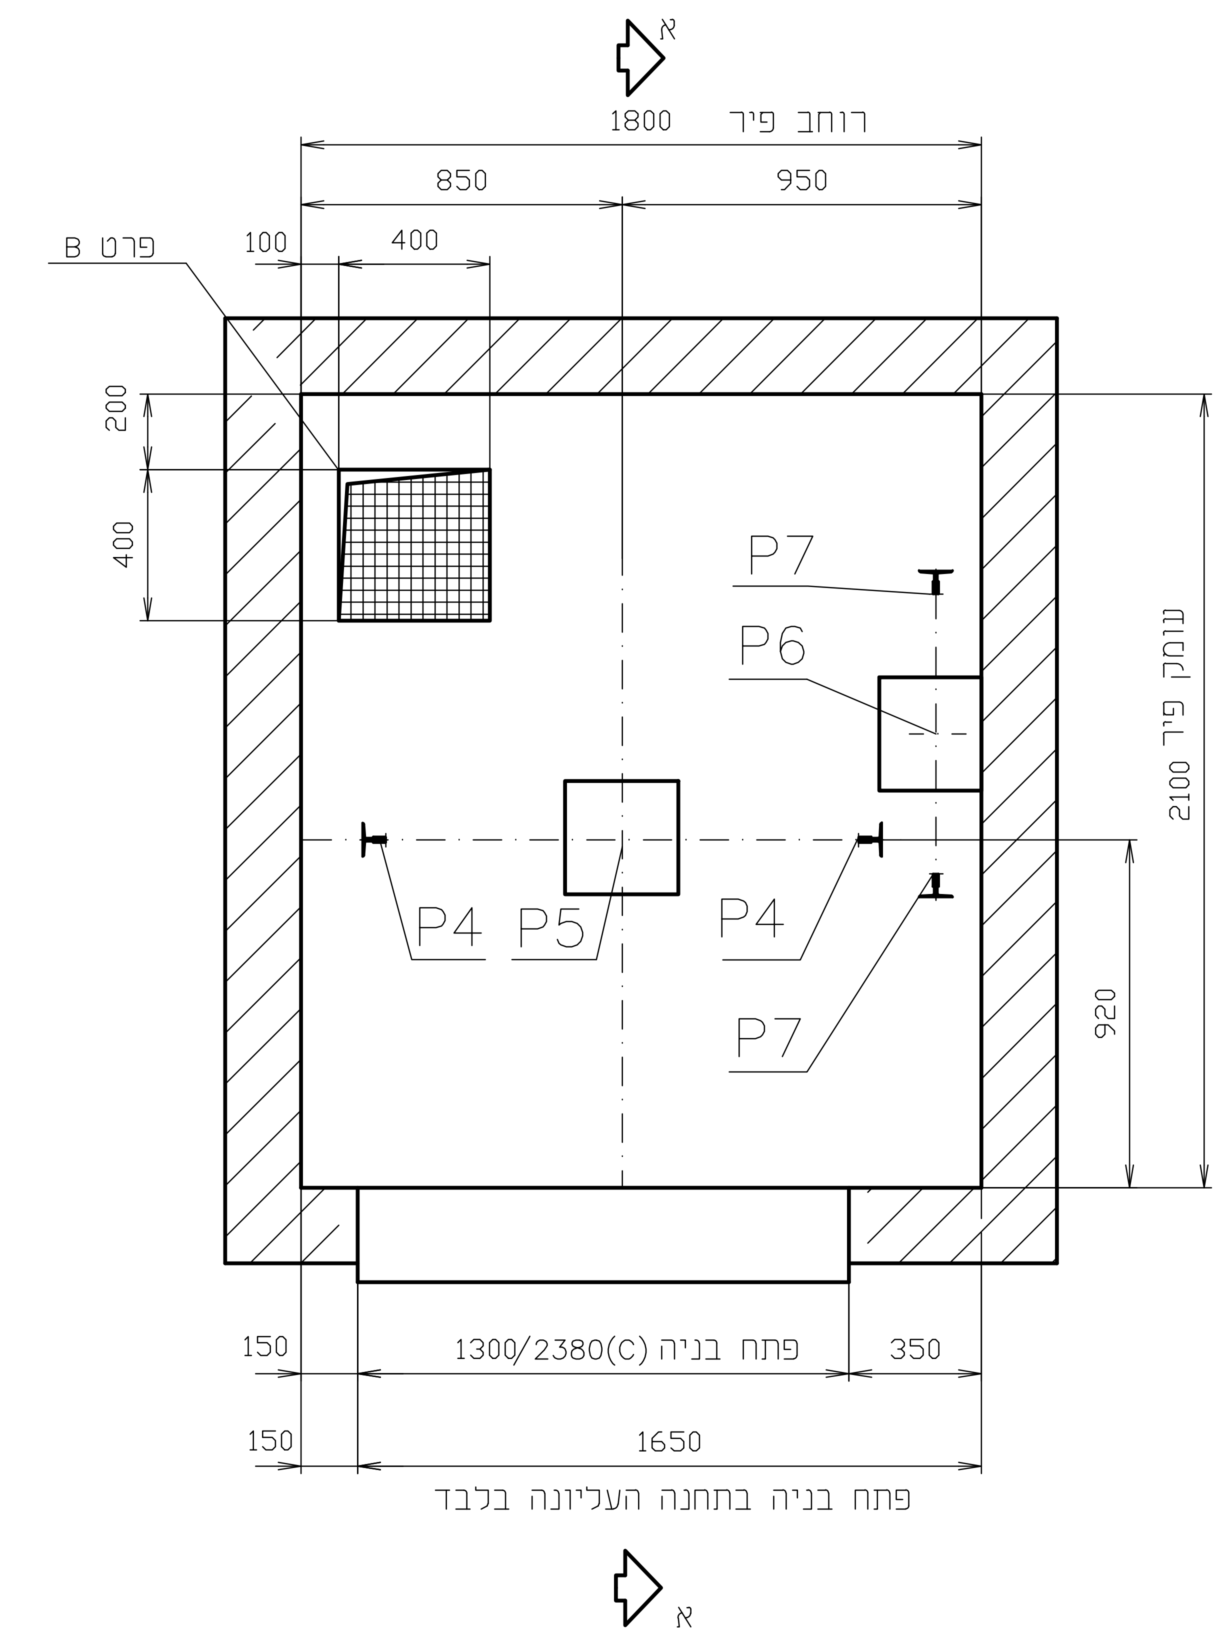

(C) לאחר הצבת המשקופים – יסגרו המרווחים לצידיהם ע"י המזמין.

עומסים (KN)

P1	20
P2	30
P3	50
P4	54
P5	80
P6	68
P7	33

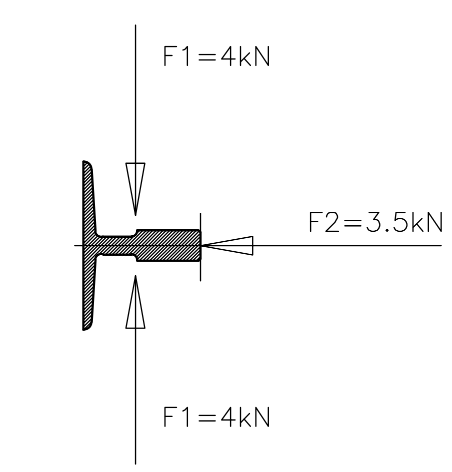

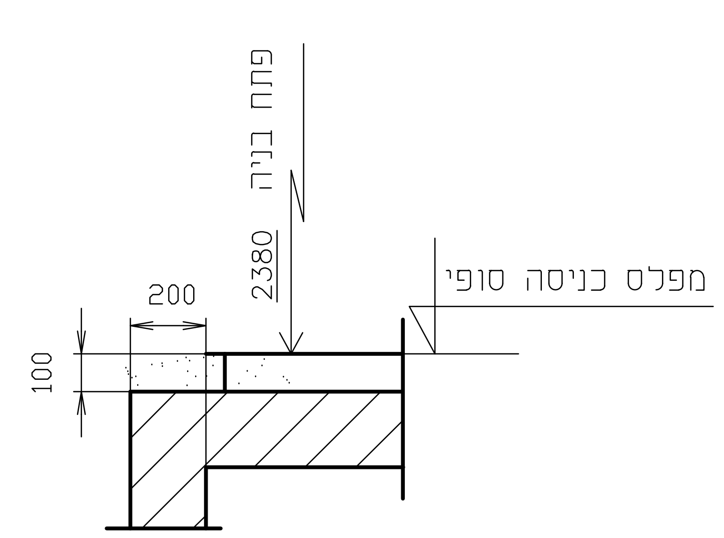

פרט A חריץ לסף הדלת
(בכל המפלסים)

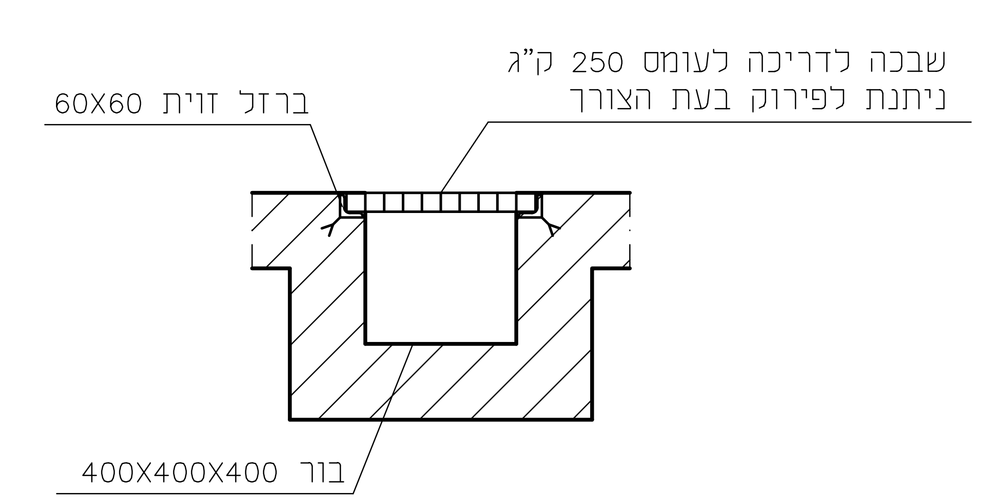

פרט B

שקע לקליטת משאבה ניידת
(אספקת המשאבה באחריות המזמין)

תפוצה

תאריך	A	C	E	F	I	O	S	M	X			
	אדריכל	קונסטרוקטור	חשמל	מיזוג אוויר	אדריכל פנים	יעוץ מלונאי	בטיחות	מנהל פרוייקט	יזם	אקוסטיקה		
	גפן אדריכלות	יפעת קירמה	דב בורנשטיין					עתיד מהנדסים				
10.02.20	X							X				

מס'	שינויים	תאריך	חתימה

המבצע אחראי לבדיקת המידות ולהתאמתן, על המבצע לבקר את כל המידות לפני הביצוע ובכל מקרה של אי התאמה בין תוכניות ובין הביצוע עליו להודיע מיד למתכנן.
אין לקבוע מידות ע"י מדידה בתוכנית, המתכנן הינו הבעל הבלעדי של תוכנית זו, אין לעשות כל שימוש בתוכנית זו ללא אישור מראש ובכתב של המתכנן

לעיון | למכרז | לבצוע | 0

וי.אי.אס. הנדסה בע"מ
V.I.S. ENGINEERING Ltd.
רח' הצורן 4 ג' א.ת.נתניה דרום
Tel: 972-9-8857472 :טל
Fax: 972-9-8857473 :פקס
www.vis.co.il E-mail: vis@vis.co.il

	תאריך	חתימה	מס' במחשב	מס' שרטוט	ק.מ.
שרטט	10.02.20	אירנה	392420	392420-OB-VB	1:10 1:20 1:50
אשר	10.02.20	מולי			

פרוייקט:

קאנטרי באר-יעקב

תכנית:

בניה