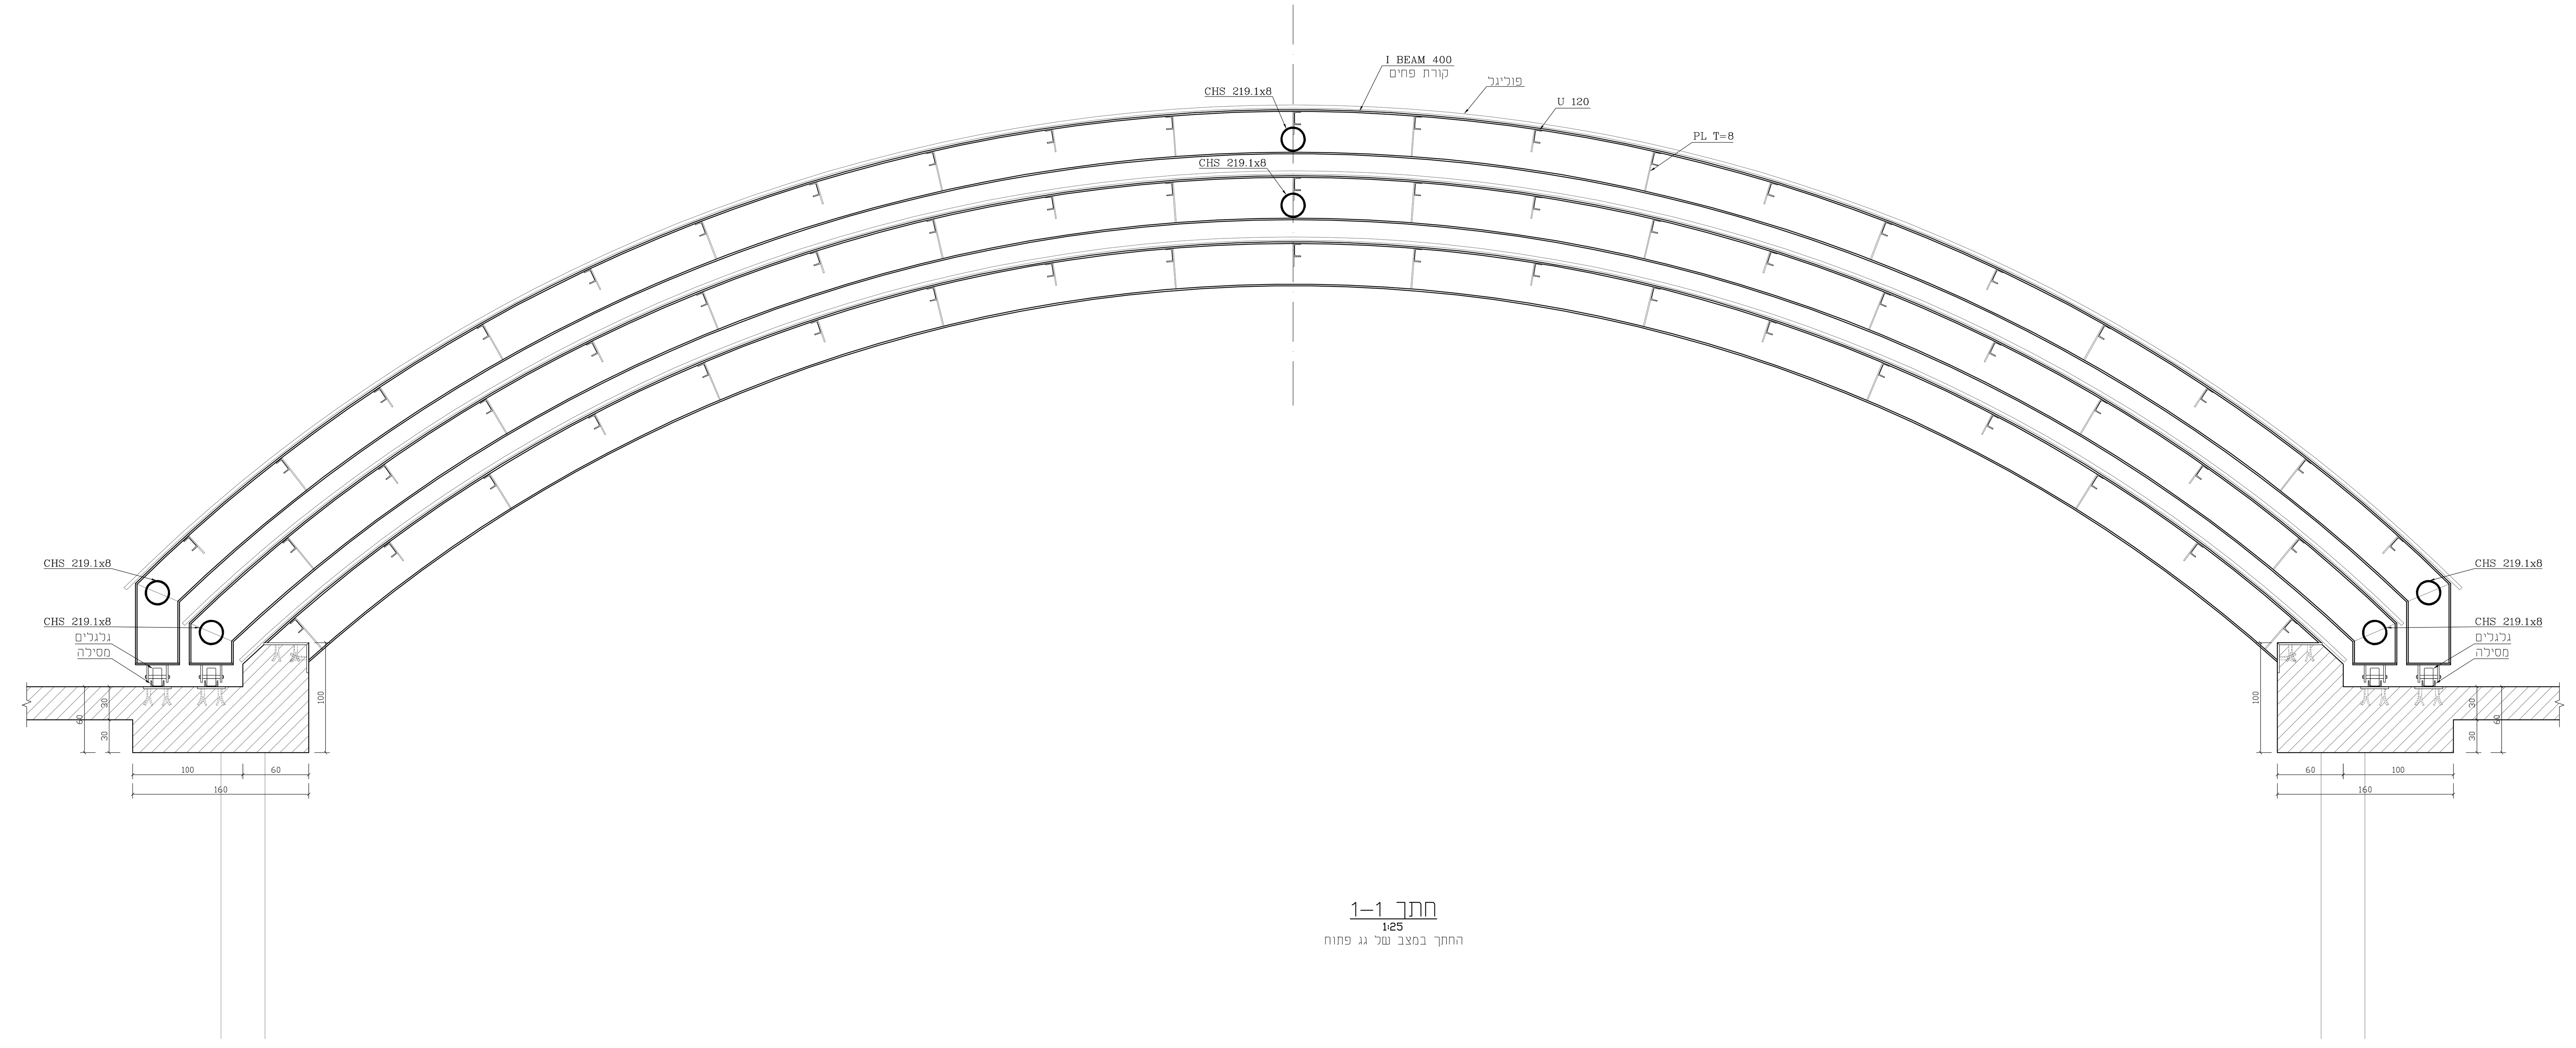

חתך 1-1
1:25

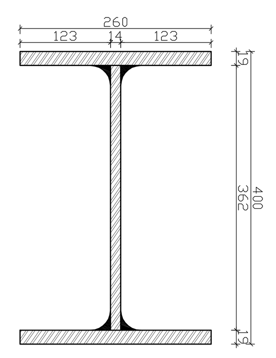

פרט קורת פחים
1:5

הערות

הקונסטרוקציה מגולוונת לאחר ייצור
בנוסף,הקונסטרוקציה צבועה בשיטה אלקטרוסטטית
סוג הפלדה Fe 360
בחיבור בין הפרופילים וחיבור עם פלטת ראש יש לבצע
פזה ולרתך בחדירה מלאה בכל ההיקף
יש לבצע כל ריתוכי ההשקה בחדירה מלאה לכל עובי האלמנטים
המרותכים בסביבת CO^2 ע"י חוט ממולא E7T-1
ריתוך שורש יבוצע ע"י אלקטרודה 6010

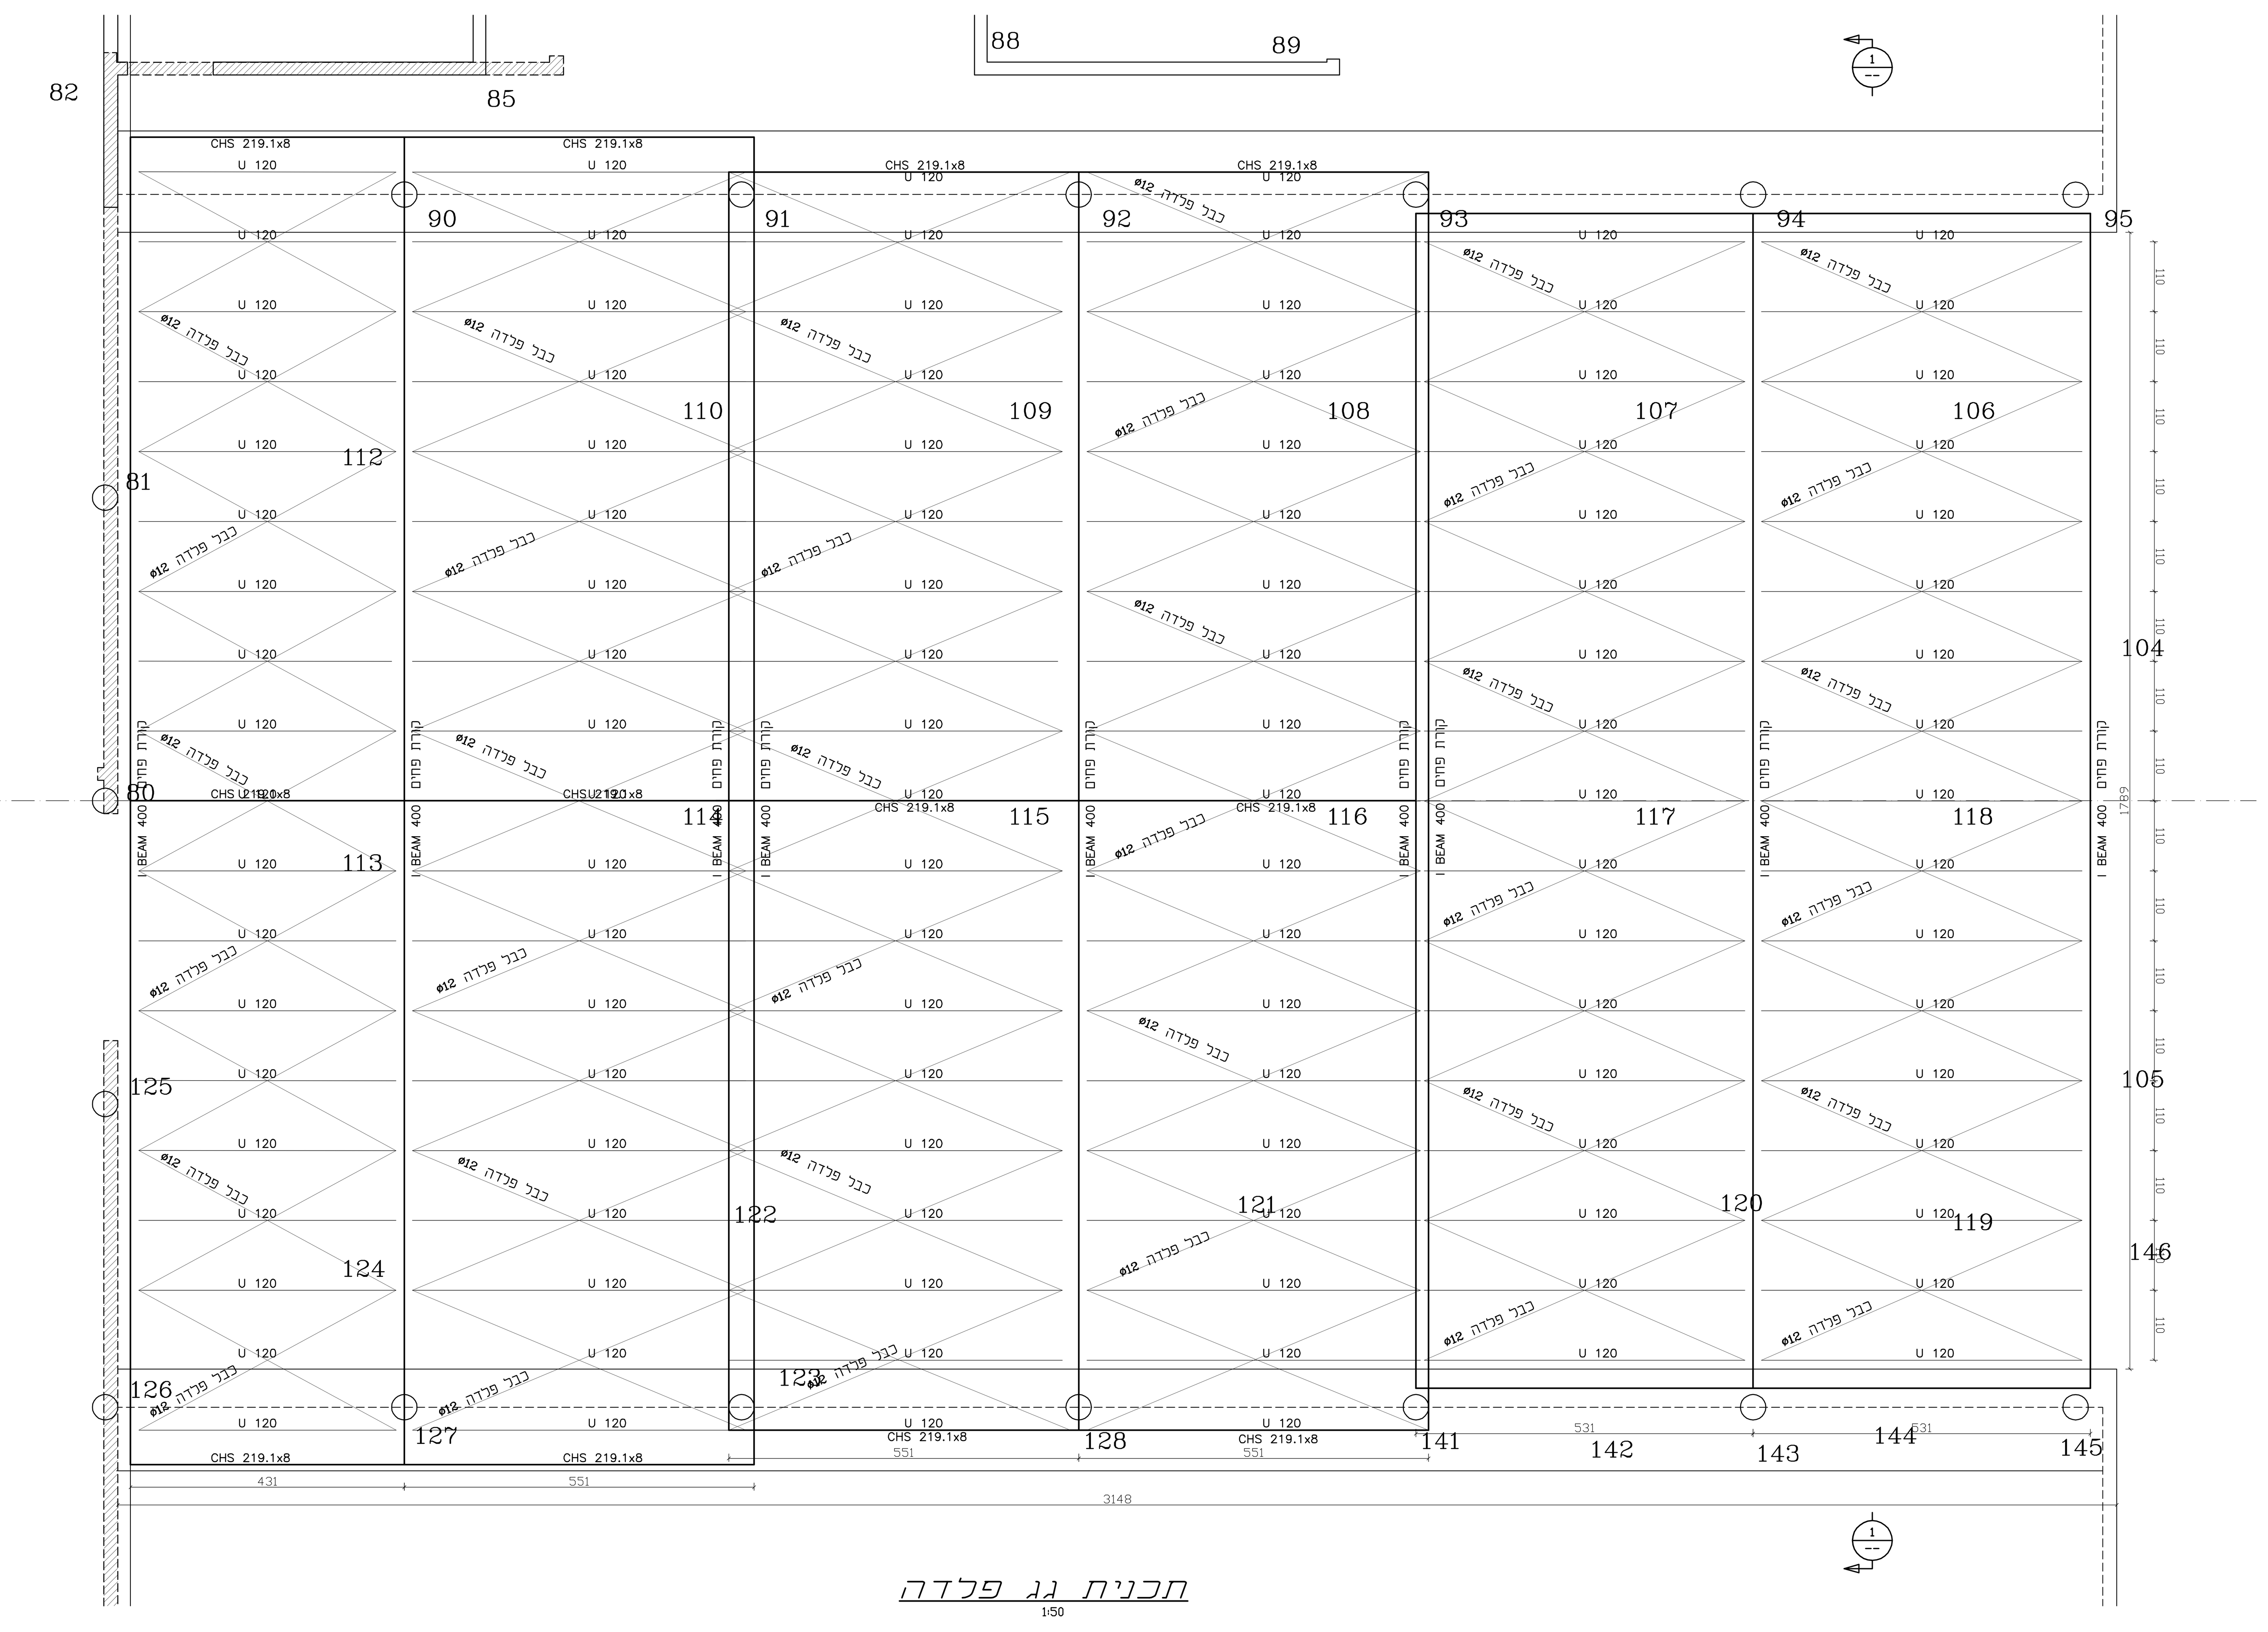

תכנית גג פלדה
1:50

הערות

המבצע אחראי לבדיקת המידות ולהתאמתן במקום. על המבצע לבקר את כל המידות ועל כל אי התאמה יש להודיע למתכנן לפני הביצוע. אין לקבוע מידות ע"י מדידה בתכנית . אין לבצע ללא היתר בניה מתאים ותקף ו/או על פי תכנית שאיננה מסומנת כתכנית לביצוע.

* יש לבצע את כל העבודות בהתאם למפרט הכללי הבינמשרדי
* סוג הבטון ב-30, אלא אם מצוין אחרת
* כיסוי בטון: 3 ס"מ
5 ס"מ באלמנטים הבאים במגע עם הקרקע
אלא אם מצוין אחרת
* יש לקרוא תכנית זו יחד עם תוכניות האדריכל והיועצים וכן עם יתר תכניות הקונסטרוקציה
* יש לזמן את הקונסטרוקטור לפיקוח עליון 48 שעות לפני יציקה

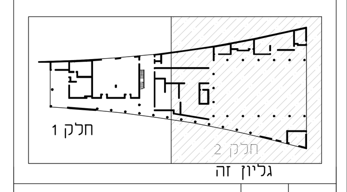

גליון זה

מס' מהדורה	תאריך עדכון	תיאור

לעיון	למכרז	לביצוע
16.7.19	16.7.19	--

מהדורה REV.

מס' גליון DRAWING NUM.
con-41

שם הפרויקט PROJECT NAME
מרכז ספורט
באר יעקב

שם הגיליון DRAWING NAME
קונסטרוקציה
גג פלדה - תכנית ופרטים

KIRMA&DERY ENGINEERING
office@kirmadery.co.il ת.ד. 39996 תל אביב
052-4732932 050-9199439