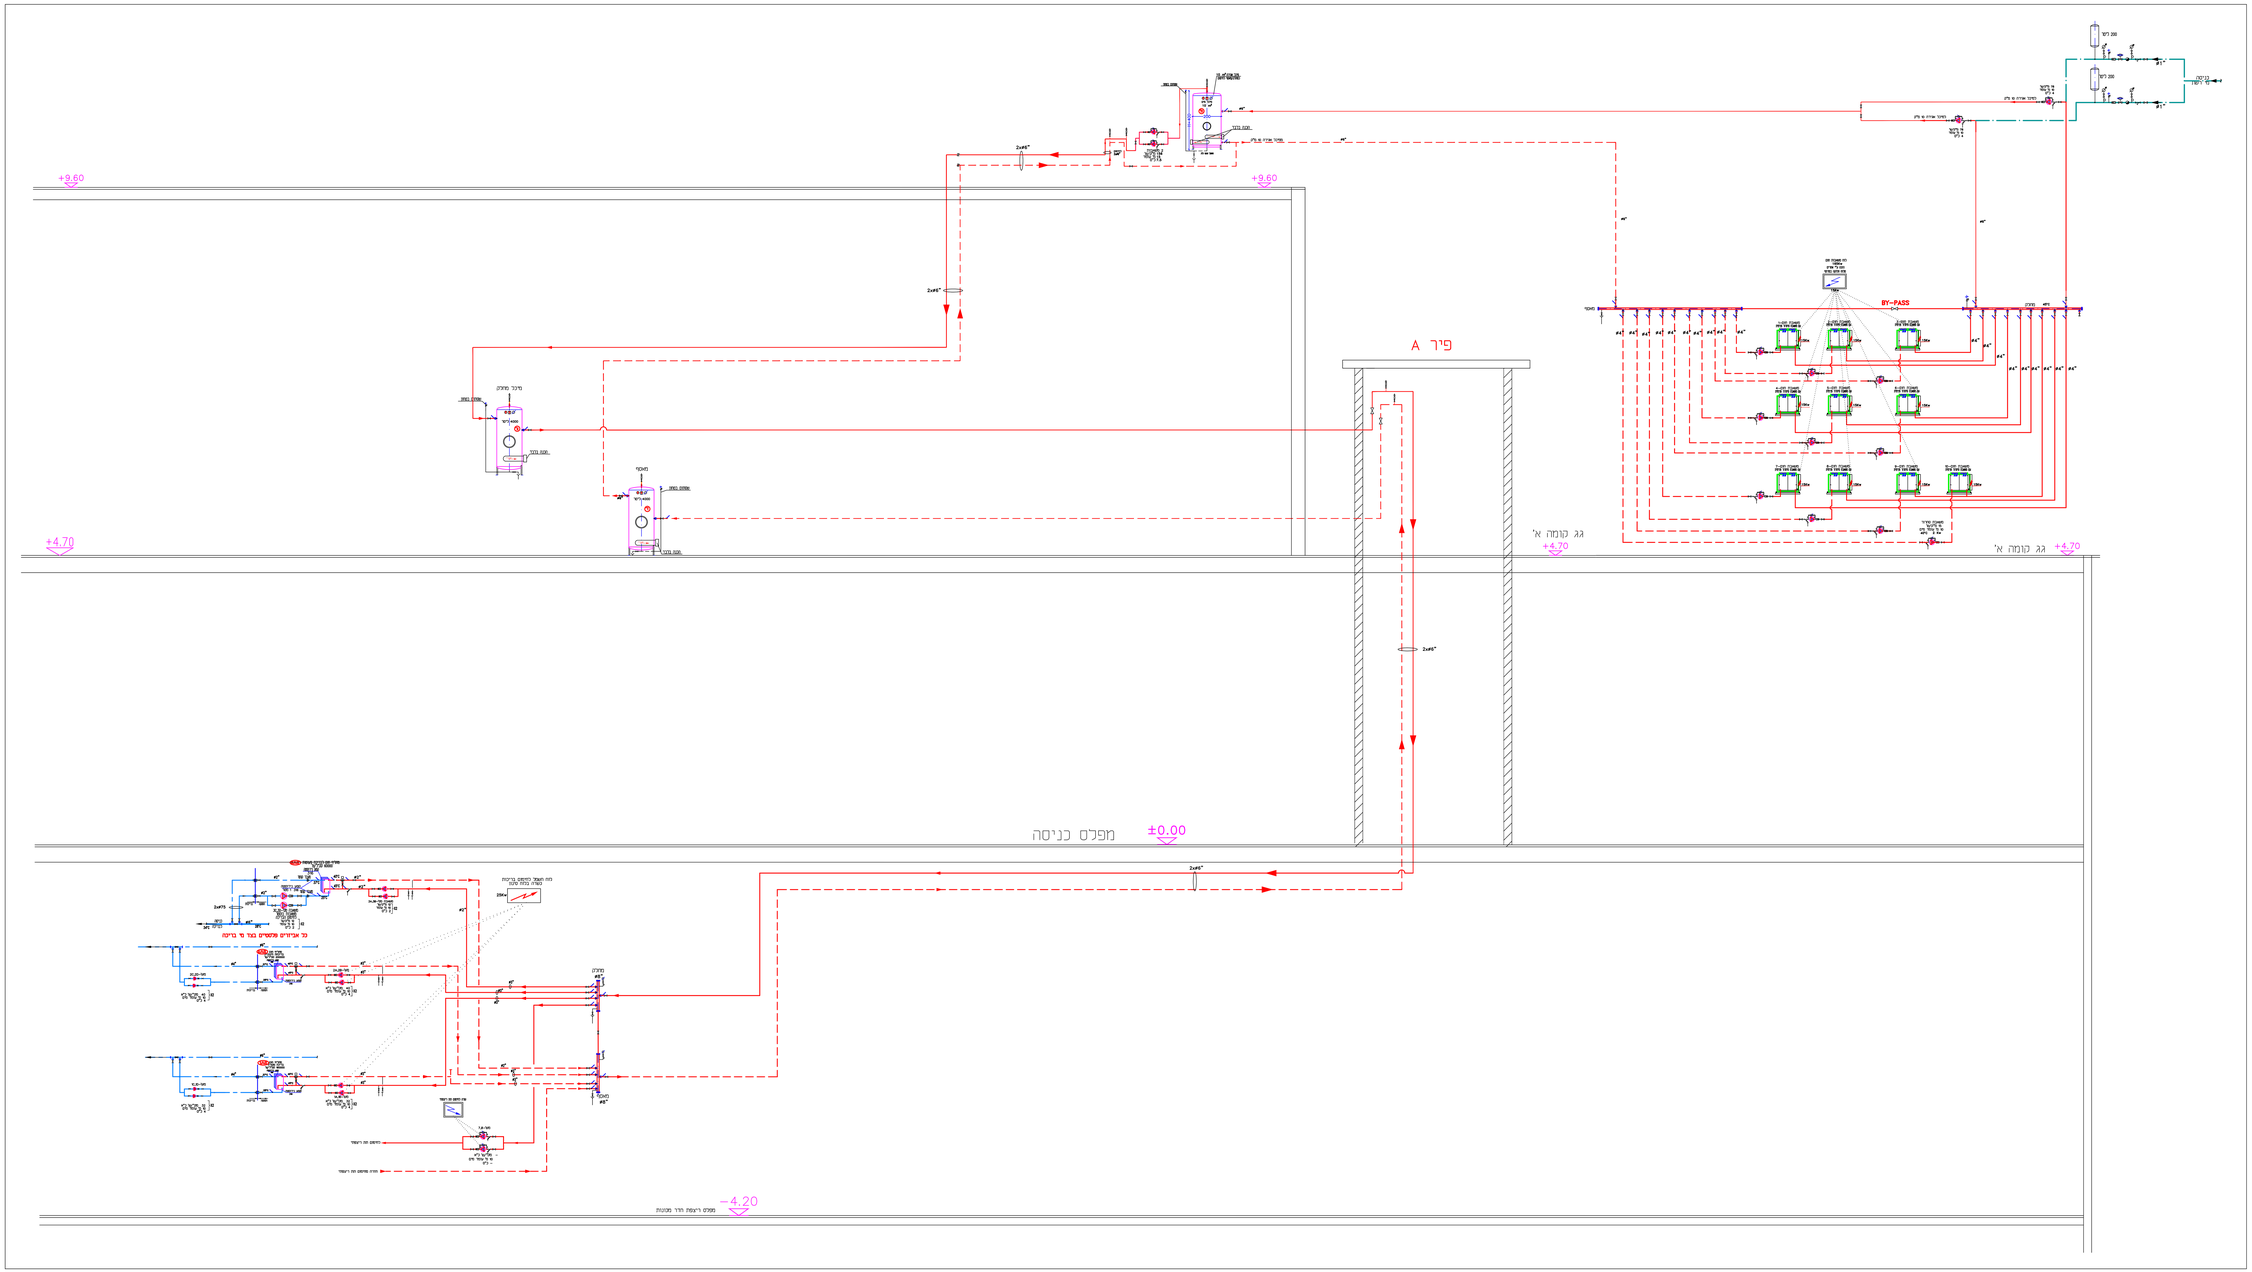

תמצית

עמוד / תאריך													
X1			X1			X1	X1		X1	X1	X1	X1	10.02.20

שינויים

מס'	מהות השינוי	תאריך	החתמה

יעוד	עיון	אישור	מכרז	בצוע
תאריך			10.02.20	

הוצא ל:

מהדורה	אחר	מספר		קנ	שלב תכנון	שלב עבודה
2019.44	9	70		SC		

מתכנן

באר יעקב-קאנטרי

העבודה

מערכות לבריכות שחיה

תכנית

סכימה הידראולית לחיטום בריכות

הנבנה אדיר לפרוזה, ועיין בכסל אתן ולעודיע למחנכו על כל מעוק, קטן, מדינה מ"א-ולאמת נמים ומשד בעבודתו אין לקנות גדלים ע"י מדידה בשרטט. המידות בתכנית ה ריק נתמסמך ומפורשת של המתכנן.

קנ"מ		תאריך	31.10.19	מקורי	
	2019.44-16-sc.dwg				
תכנון		שרטט		בדר'	
נדבים אלבז		אבה			

עידן
תכנון מערכות ופיקוח בע"מ

רח' כספוב 7א' , רמת-גן 52522 , ת.ד. 3450

טלפון: 04-8342680 מנהלים: 04-8341099 פקס: 04-8341099

Email: tobis1@netvision.net.il