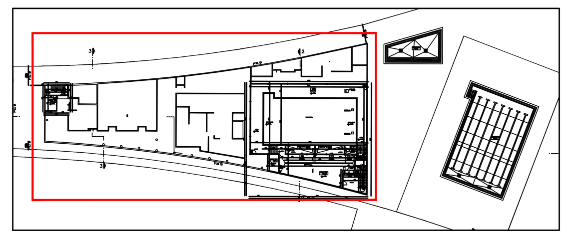

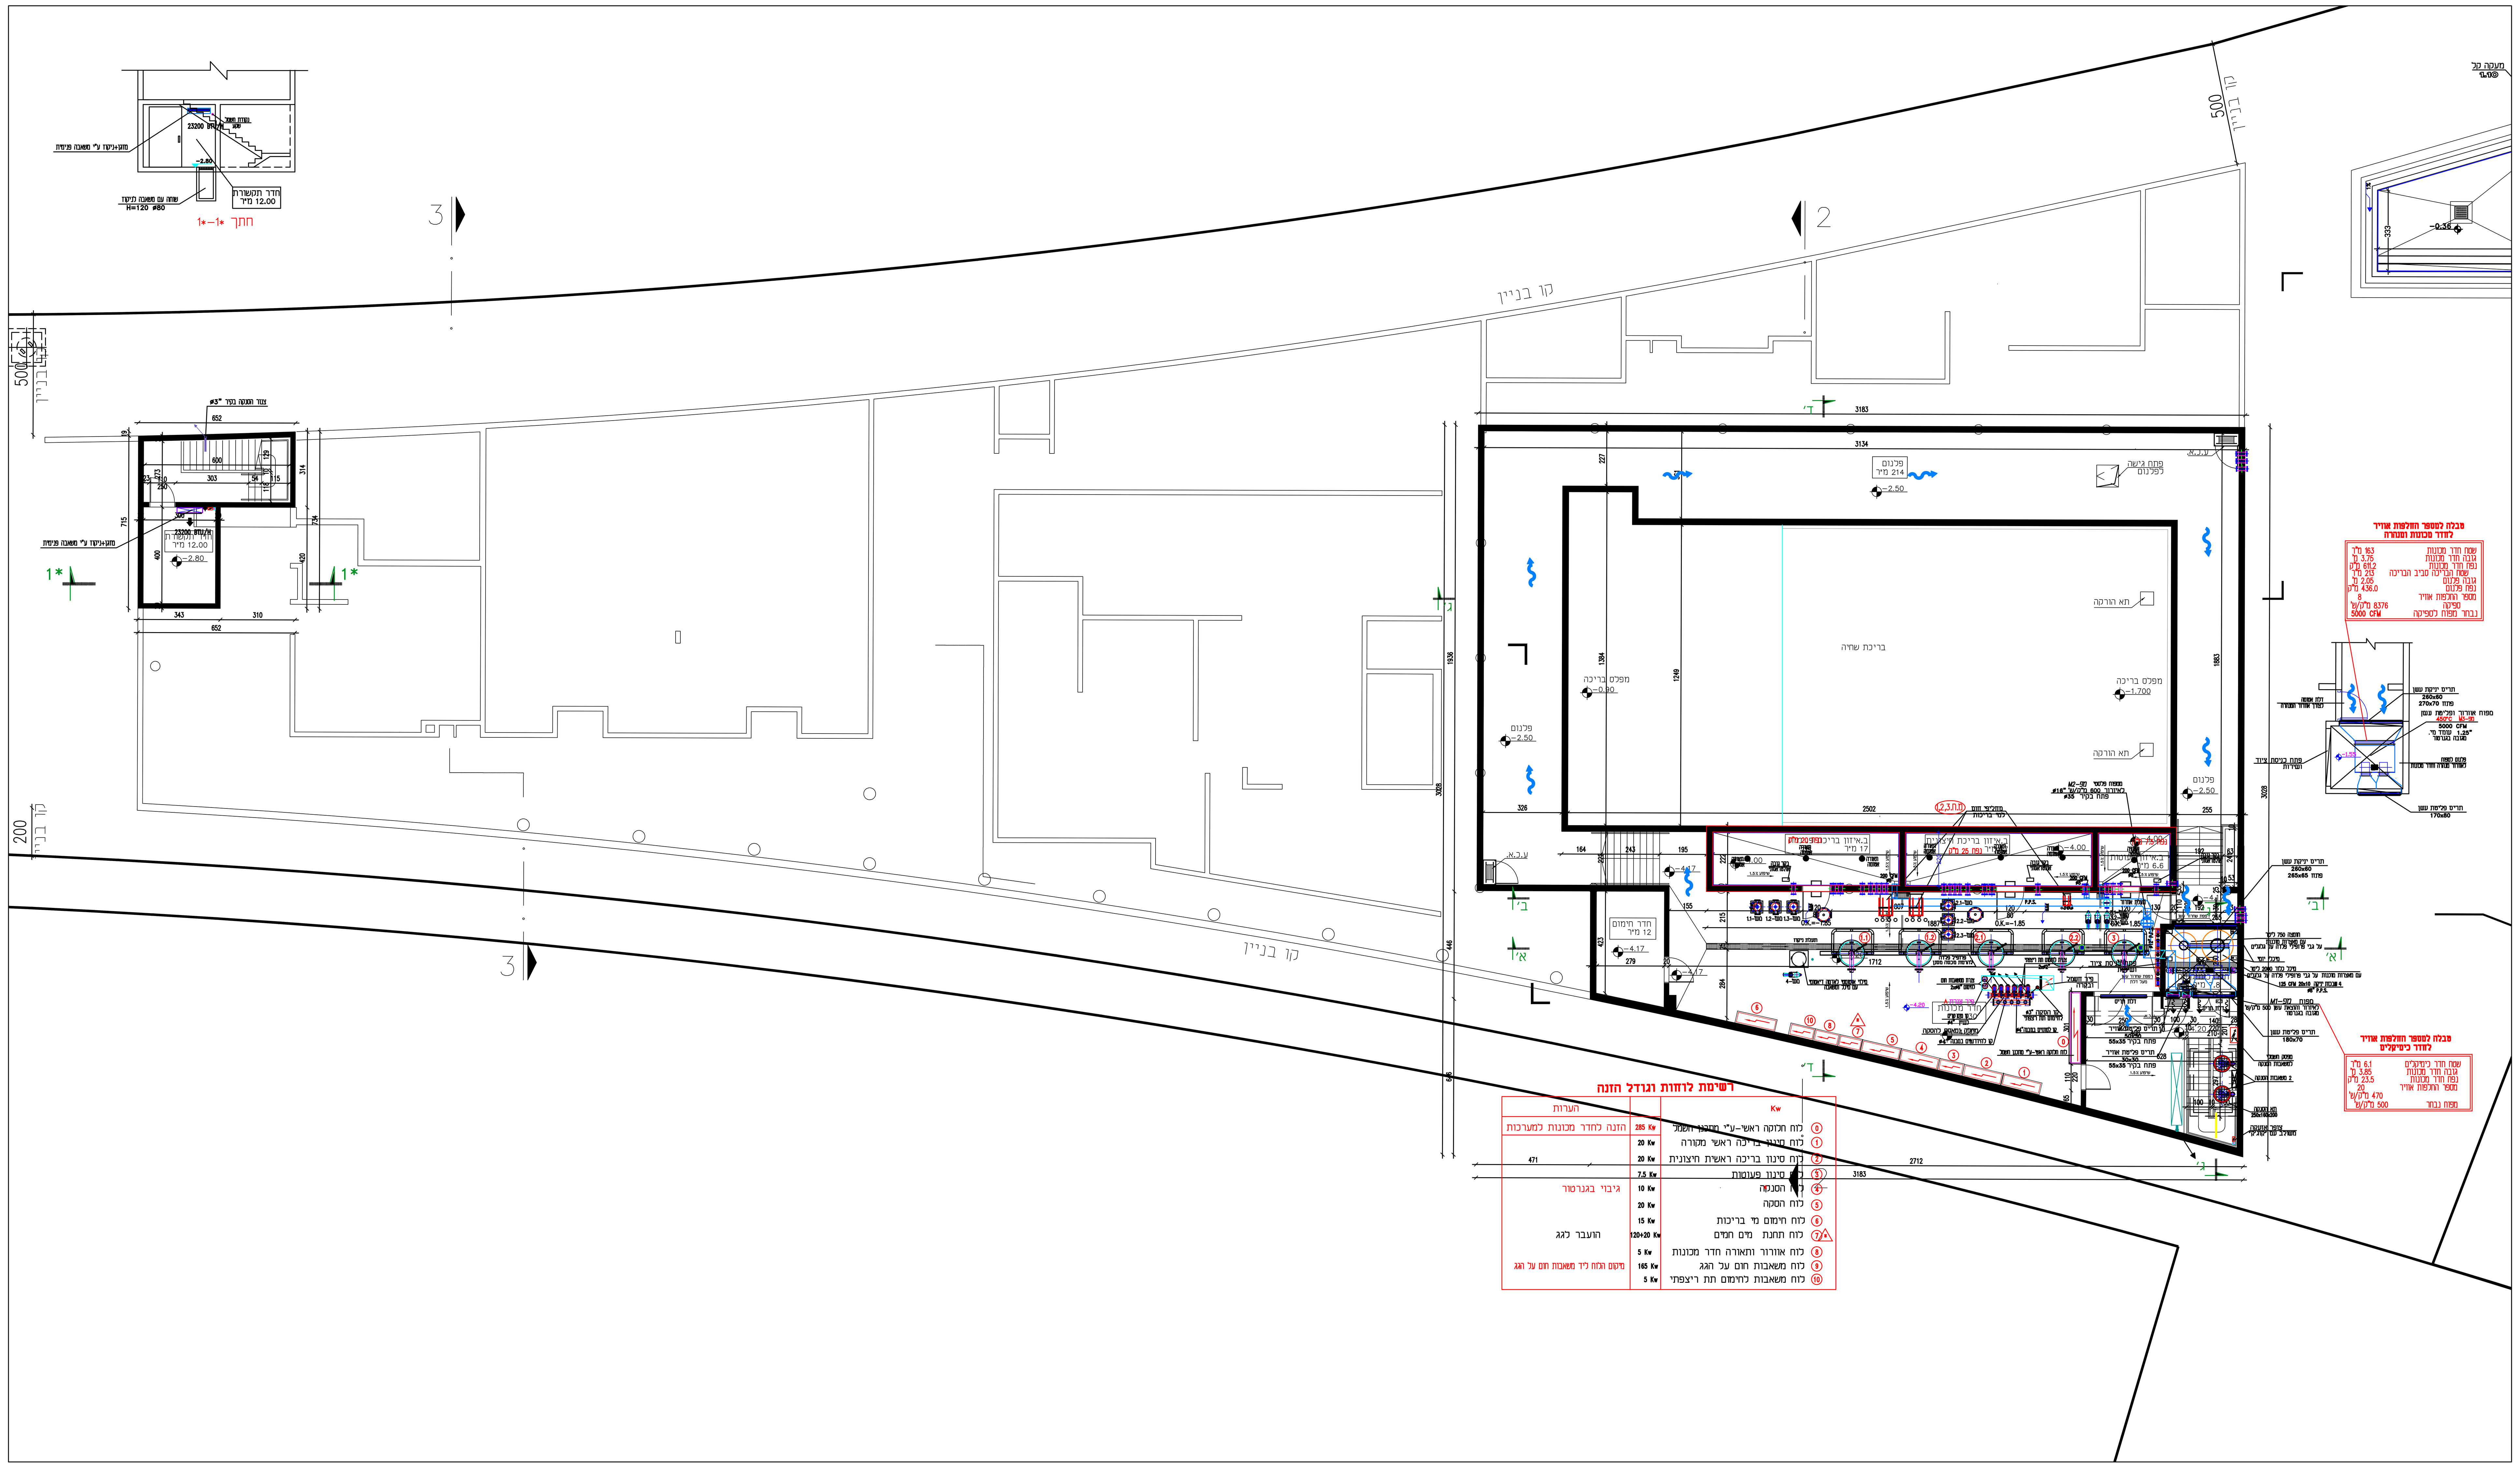

רשימת לוחות וגודל הזנה

	Kw	הערות
⓪ לוח חלוקה ראשי-ע"י מתכנן החשמל	285 Kw	הזנה לחדר מכונות למערכות
① לוח סינון בריכה ראשי מקורה	20 Kw	
② לוח סינון בריכה ראשית חיצונית	20 Kw	
③ לוח סינון פעוטות	7.5 Kw	
④ לוח הסנקה	10 Kw	גיבוי בגנרטור
⑤ לוח הסקה	20 Kw	
⑥ לוח חימום מי בריכות	15 Kw	
⑦ לוח תחנת מים חמים	120+20 Kw	הועבר לגג
⑧ לוח אוורור ותאורה חדר מכונות	5 Kw	
⑨ לוח משאבות חום על הגג	165 Kw	מיקום הלוח ליד משאבות חום על הגג
⑩ לוח משאבות לחימום תת ריצפתי	5 Kw	

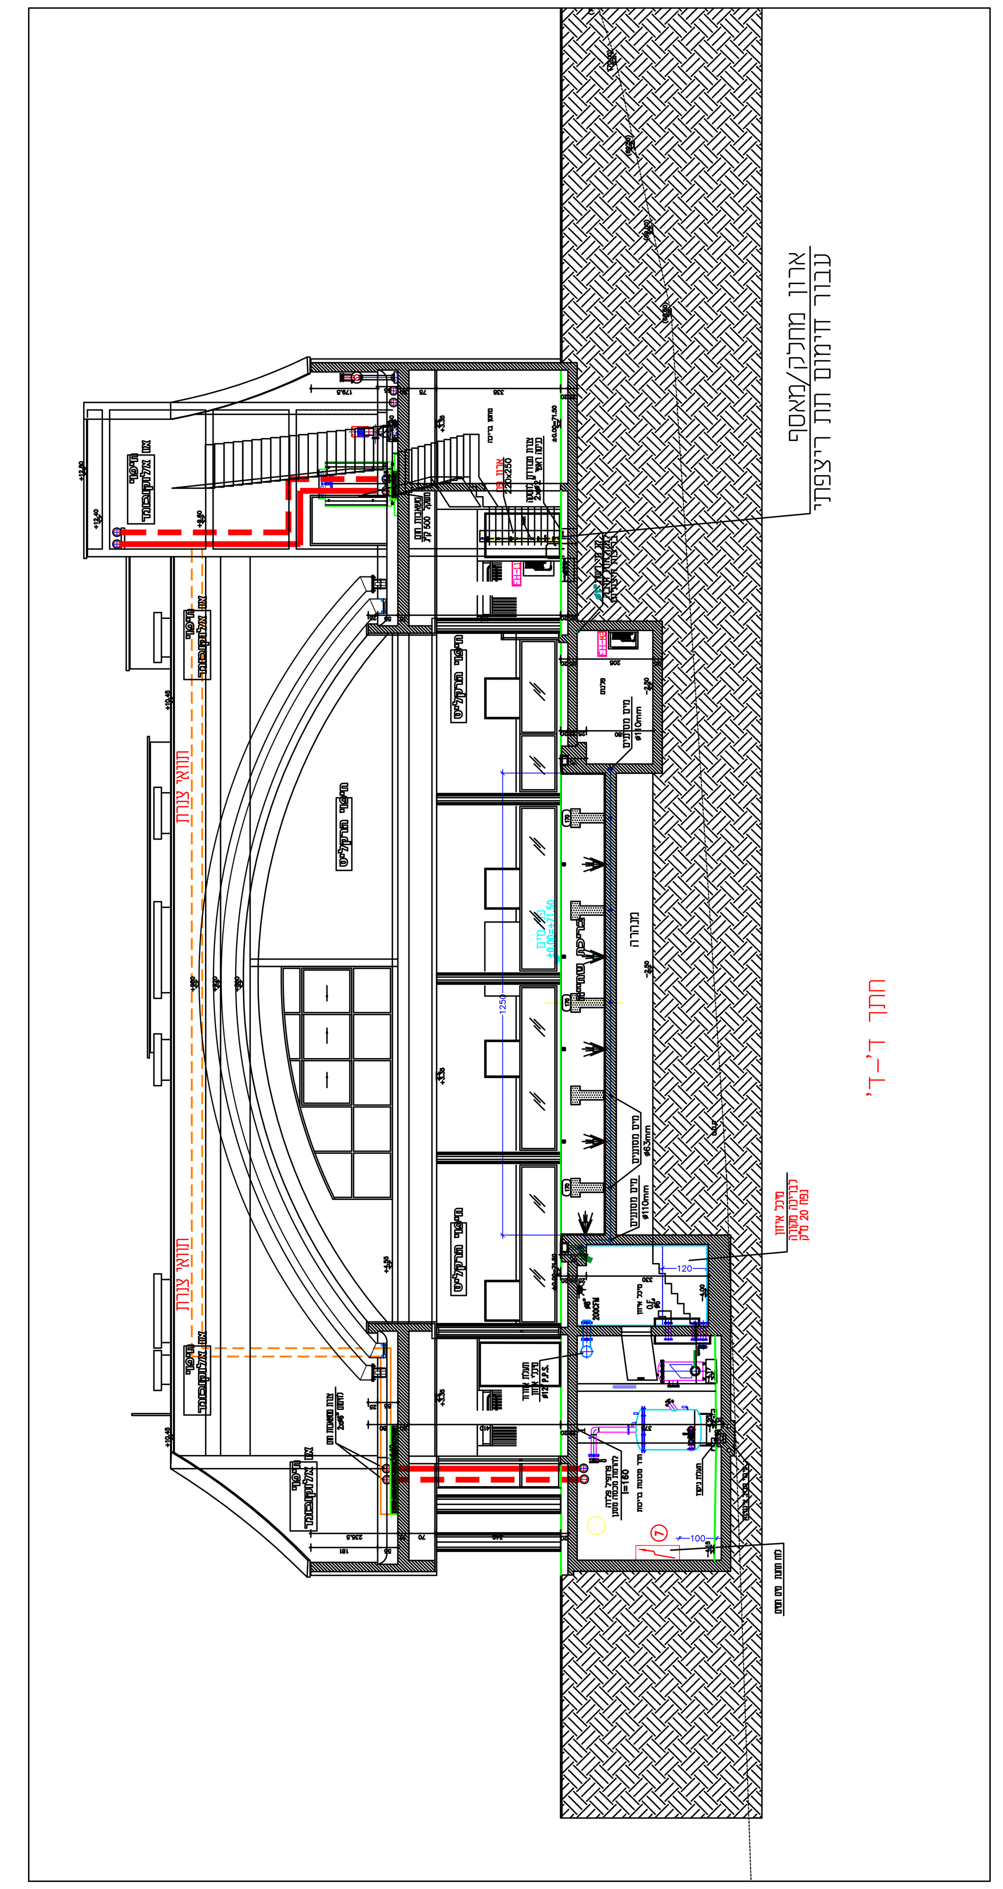

הנחיות בטיחות מתאריך-08.02.20

אדריכלות מעודכן מתאריך 31.12.19
קונסטרוקציה מעודכנת מתאריך 16.07.19

±0.00=+71.50

תפוצה

עבור / תאריך	אדריכל	קונס.	חשמל	פקוח	מזמין	אקוסטיקה	עיצוב פנים	יועץ בטיחות			קבלן מבצע	לתיוק
31.10.19	X1	X1		X1	X1				X1			X1
04.12.19	X1	X1		X1	X1				X1			X1
09.02.20	X1	X1		X1	X1				X1			X1

שינויים

מס'	מהות השינוי	תאריך	חתימה
2	עדכון עמדות כיבוי אש סביב הבניין לפי בטיחות 08.02.20	09.02.20	
1	החלפת רקע אדריכלות מיום 03.12.19	04.12.19	

יעוד	עיון	אישור	מכרז	בצוע
תאריך			09.02.20	

הזמנה ע"י

מהדורה	אזור	מפלס	פרק	מס' תכנית	מס' עבודה
2	M	-4.20	15	4	2019.44

המקום: **באר יעקב-קאנטרי**

העבודה: **מיזוג אוויר ואוורור**

תכנית: **תוכנית קומת מרתף**
חלק ראשון+שני

הקבלן אחראי למידות, ועליו לבקר אותן ולהודיע למתכנן על כל טעות, סטיה, סתירה או אי-התאמה בטרם ימשיך בעבודתו.
אין לקבוע גדלים ע"י מדידה בשרטוט.
השימוש בתכנית זו רק בהסכמתו המפורשת של המתכנן.

קובץ: 2019.44-15-martef.dwg	תאריך: 31.10.19	ק"מ: 1:100
בקר:	שרטט: אמה	תכנן: טוביס אילן

עידן
תכנון מערכות ופיקוח בע"מ
רח' לסקוב 7א', רמת-גולדה, חיפה מיקוד 34950
טלפון: 04-8341099 פקסימיליה: 04-8342680
Email: tobis1@netvision.net.il