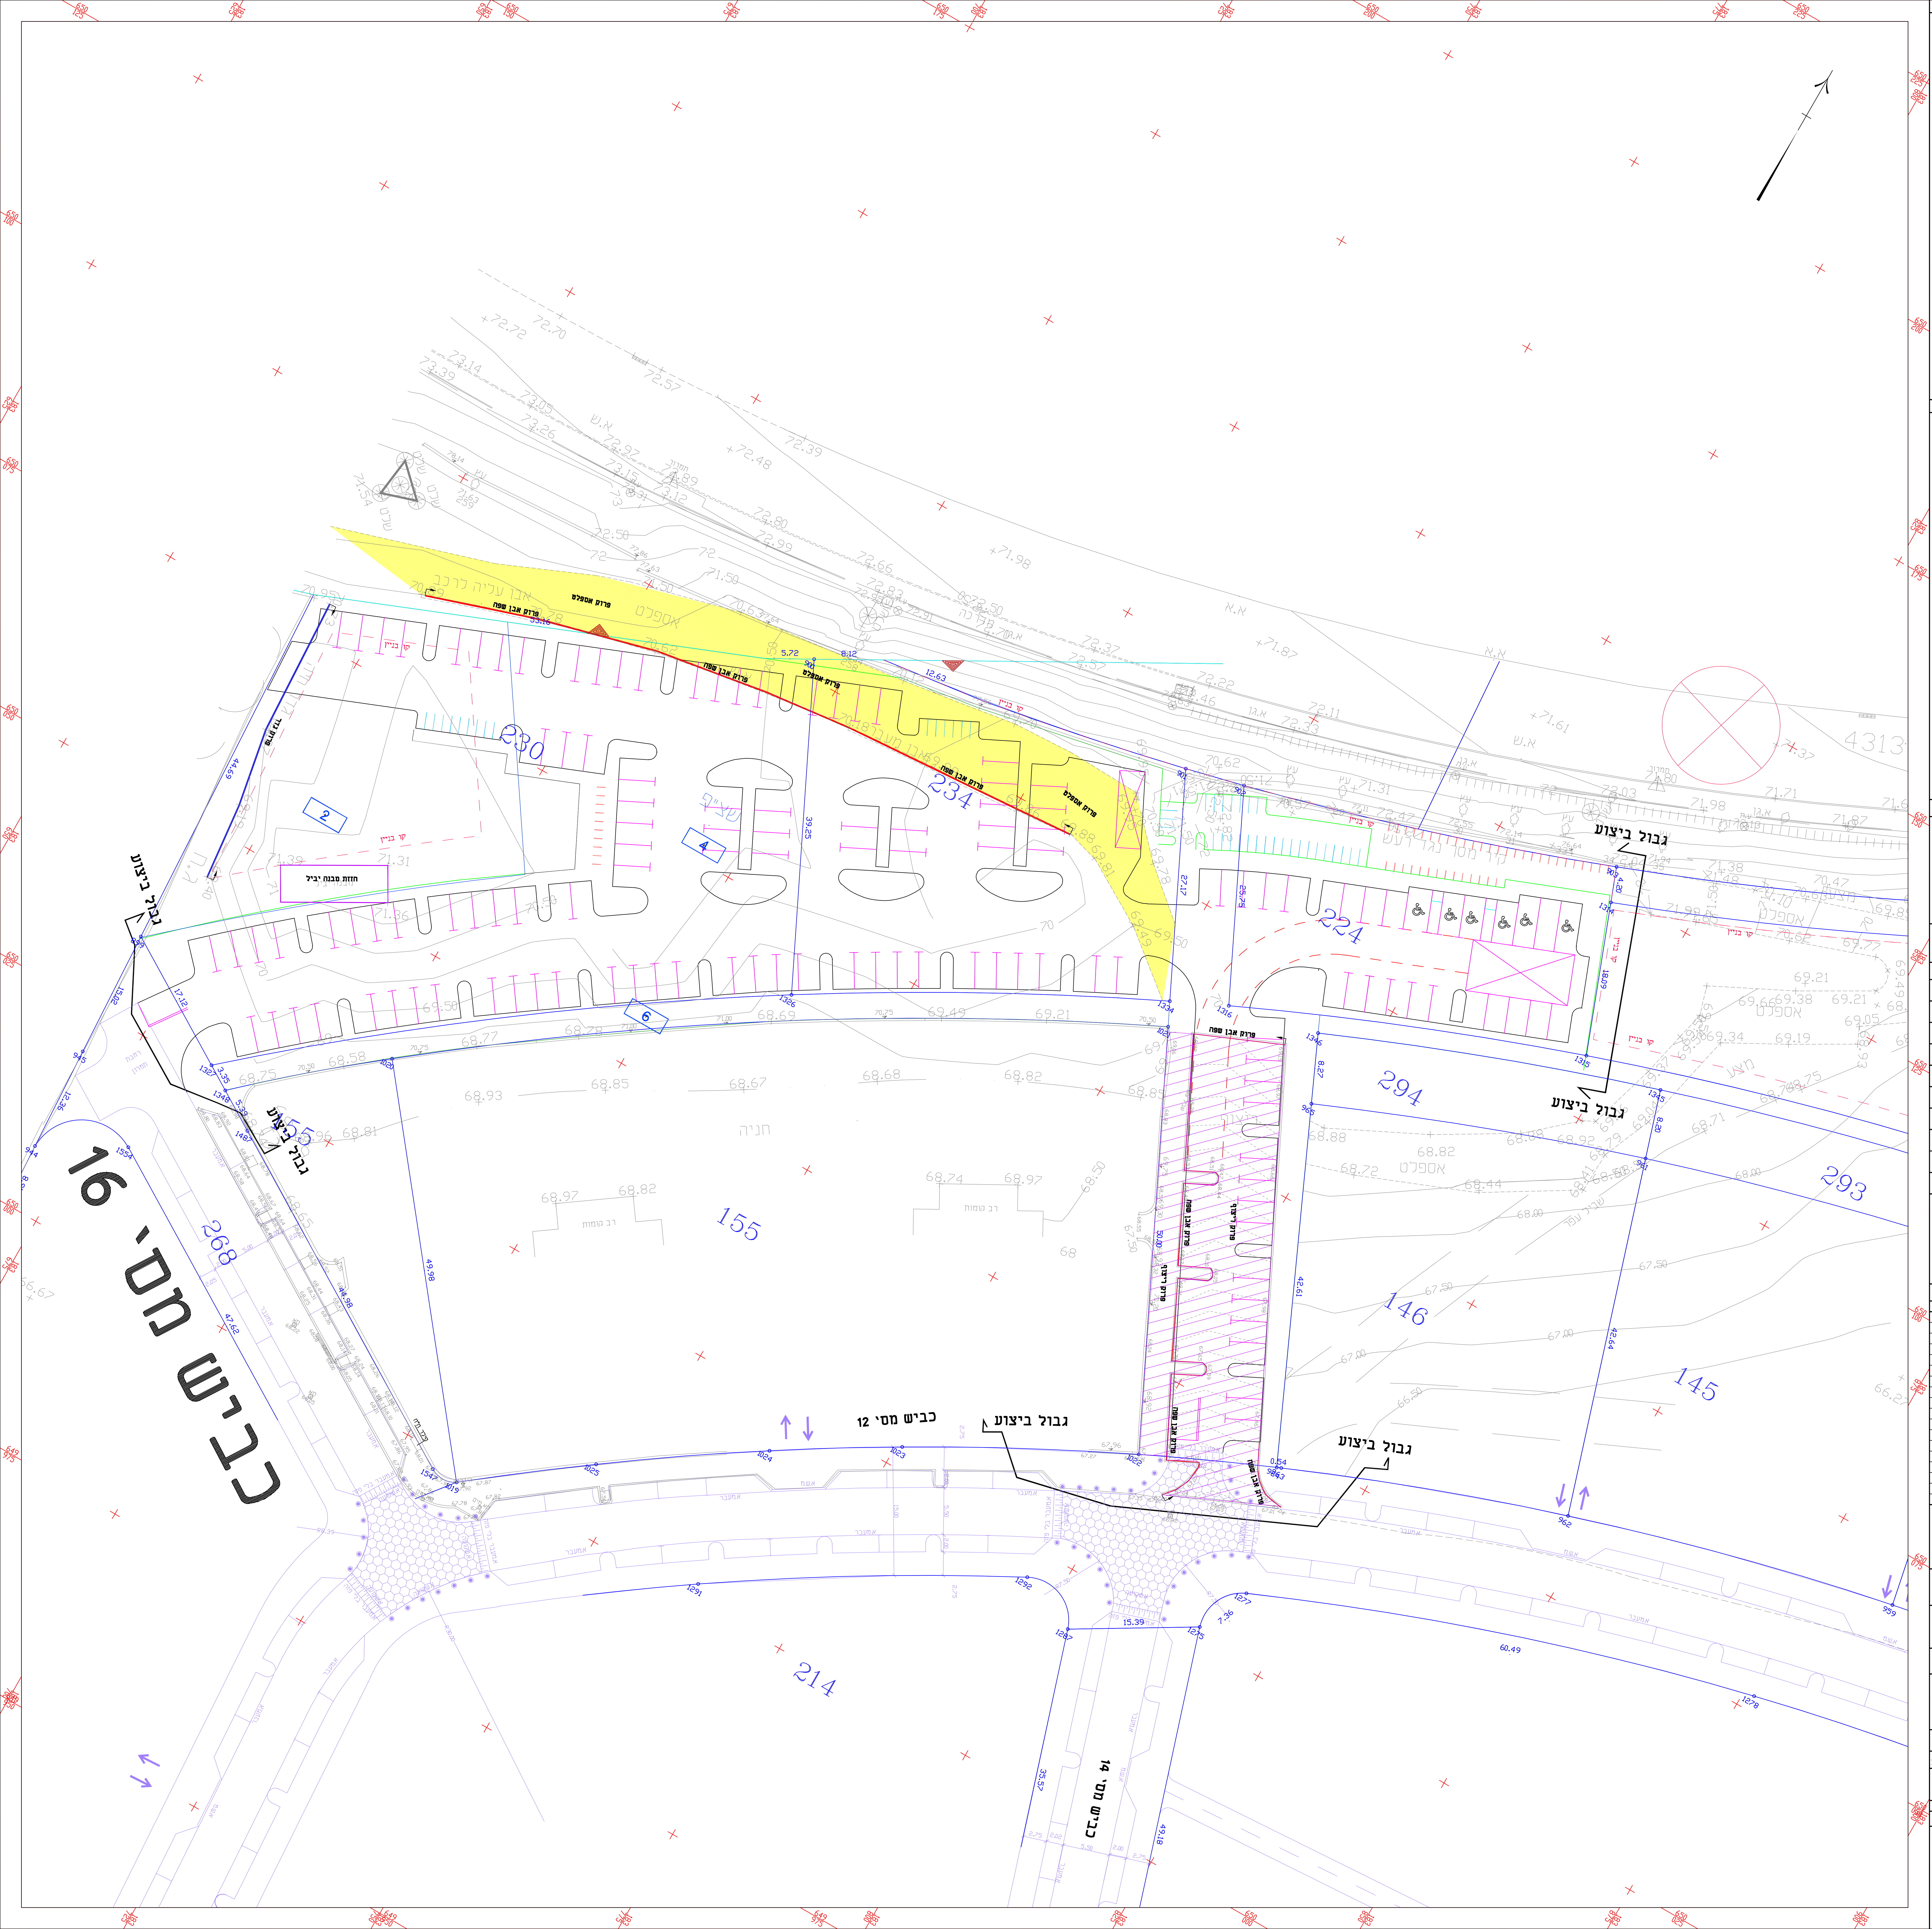
גבול ביצוע
גבול ביצוע
גבול ביצוע
גבול ביצוע
גבול ביצוע
פרוק אספלט
פרוק אבן שפה
פרוק גדר
הזזת מבנה יביל
קו בניין
חניה
אספלט
כביש מס' 16
כביש מס' 12
כביש מס' 14
230
234
224
294
293
155
146
145
214
268

מפתח גיליונות :

מקרא :

- ▨ פירוק ריצוף
- 🟨 פירוק אספלט
- פרוק אבן שפה
- פרוק גדר
- ▭ הזזת מבנה יביל

הערות :

המבצע אחראי לבדיקת המידות
ולהתאמתן במקום
על המבצע לבקר את כל המידות ועל כל
טעות או אי התאמה עליו להודיע למתכנן

מס'	שינויים :	תאריך	חתימה

לוגו נוסף :

רשימת יועצים :

תפקיד :	שם :	טלפון :
מזמין :	גלפז אדריכלות והנדסה בע"מ	09-8996371
אדריכל :		
אדריכל נוף :		
תנועה :	משרד פרץ-סלע	08-9212608
כבישים :	משרד פרץ-סלע	08-9212608
מים וביוב :		
מתכנן חשמל :		
קונסטרוקטור :		
ביסוס ותכן מבנה :		
יועץ אקוסטי :		
מדידות :	נתן שלסינגר	

הוכן עבור :
גלפז אדריכלות והנדסה בע"מ

שם הפרויקט :
מרכז ספורט ונופש באר יעקב

נושא התכנית :
תכנית מיטרדים

קנה-מידה :	תאריך :	מהדורה :
1:250	12\01\2020	01

מספר תכנית :

מס' שוטף	סוג עבודה	מס' פרויקט
01	04	3415

תכנן : מאיר סלע
בקר : שמעון פרץ

שם קובץ : D:\beryakov\brihat-sehia\dwg\v-mitradim.dwg

מס' חוזה :	מכון העתקות :	מידות הגיליון :	שטח גיליון (במ"ר)
		100×90	0.90

לעיון	לאישור	למכרז	לביצוע	הועבר בתאריך :	עידכון אחרון :
		V			16/02/20

פרץ-סלע
הנדסה אזרחית בע"מ
מכון התקנים הישראלי
כתובת : עקיבא סער 19 לוד, 7140278 טלפון : 08-9212608
אתר: www.ps-eng.com E-mail: shimon@ps-eng.com
פקס : 08-9212702 E-mail: meir@ps-eng.com