



עיריית באר יעקב

ועדת תנועה מקומית

פרוטוקול מס' 7 בשנת 2023

בתאריך 13.11.2023

אל:

מר ניסים גוזלן

ראש עיריית באר יעקב,

יו"ר ועדת התנועה המקומית

רשות תימרון מקומית

א.נ.

בתוקף סמכותי לפי תקנה 18 (א), 18 (ב) לתקנות התעבורה התשמ"ט - 1989 ולאחר שקיימו
התייעצויות הדרושות הנני מורה/ מסכים להציב/ לבטל או לסמן, לקבוע או לבטל את הסדרי
התנועה והתמרורים הנזכרים בפרוטוקול המצ"ב על ידי בסעיפים 1-5.



מר ניסים גוזלן

ראש עיריית באר יעקב

רשות תימרון מקומית

תאריך

עיריית באר יעקב

פרוטוקול משיבת ועדת התנועה המקומית

שהתקיימה בתאריך 13.11.23 אחרי סיור שנערך במקומות המבוקשים

השתתפו:

רו"ח דני אורן	- מנכ"ל עיריית באר יעקב
מר יוסי בוארון	- עוזר ראש עיריית באר יעקב
אינג' עבדאללה טיבי	- יועץ תנועה , דקר בנין והנדסה
גברת רינת לוי אוחנה	- תובעת עירונית, עיריית באר יעקב
גברת אדוה קטייב	- מזכירה, עיריית באר יעקב


עיריית באר יעקב

פרוקטול ועדת תנועה מקומית בתאריך 13.11.23

מס"ד	נושא	נימוקים והחלטות	להצבה או סימון		לביטול או מחיקה	
			תמרוך	כתובת	תמרוך	כתובת
1	בקשת הנהלת שלמה סיקסט לאשר תכנית תנועה לצורך אכיפה	הועדה ממליצה לאשר את הבקשה.				
2	בקשה להוספת מעטפת איקס ברח' [REDACTED]	הועדה ממליצה לאשר הוספת סימון צבע 818 (אדום לבן) . הכניסה למבנה דרך אנטי מפרץ	ע"פ התרשים	שא נס 1		
3	בקשה למעבר חציה ברח' הרב קוק	הועדה ממליצה לדחות את הבקשה . מדובר במעבר חציה באמצע קטע דרך				
4	בקשה למעבר חציה ברח' אהוד מנור	הועדה ממליצה לדחות את הבקשה . קיימים ברח' לכל אורכו ארבעה מעברי חציה				
5	בקשה להוספת מעבר חציה ברח' נופך צומת רח' ברקת	הועדה ממליצה לאשר את הבקשה. ע"פ התרשים המצורף לפרוטוקול .	ע"פ התרשים			
6	בקשה להוספת חנית נכים כללית ברח' יהלום מול מבנה מס' 1	הועדה ממליצה לאשר את הבקשה. ע"פ התרשים המצורף לפרוטוקול .	ע"פ התרשים			
7	בחינת הוספת 3 עמדות " נשק וסע " נוספות ברח' חושן	הועדה ממליצה לאשר תכנון שתי עמדות במקום שלוש בגלל הקרבה למעבר החציה. ע"פ התרשים המצורף לפרוטוקול .	ע"פ התרשים			
8	בקשת לתכנון עמדות " נשק וסע " מול בית ספר ביאליק	ע"פ תכנית התנועה של מתחם 2 – צריפין . שהוכנה במשרד PGL מתוכננות 3 עמדות				
9	בקשת הנהלת הקניון לבצע אכיפה בחניוני הקניון	יש להעביר תכניות לעיון לוועדה הבאה בקני"מ 1: 500 או 1: 250				
10	הוספת עמודי חסימה מול מעברי החציה בב"ס אקדמי ברח' זיבוטנסקי	הועדה ממליצה לאשר את הבקשה. ע"פ התרשים המצורף לפרוטוקול	ע"פ התרשים			


 מר ניסים גולן
 ראש עיריית באר יעקב
 רשות תמרוך מקומית

תאריך

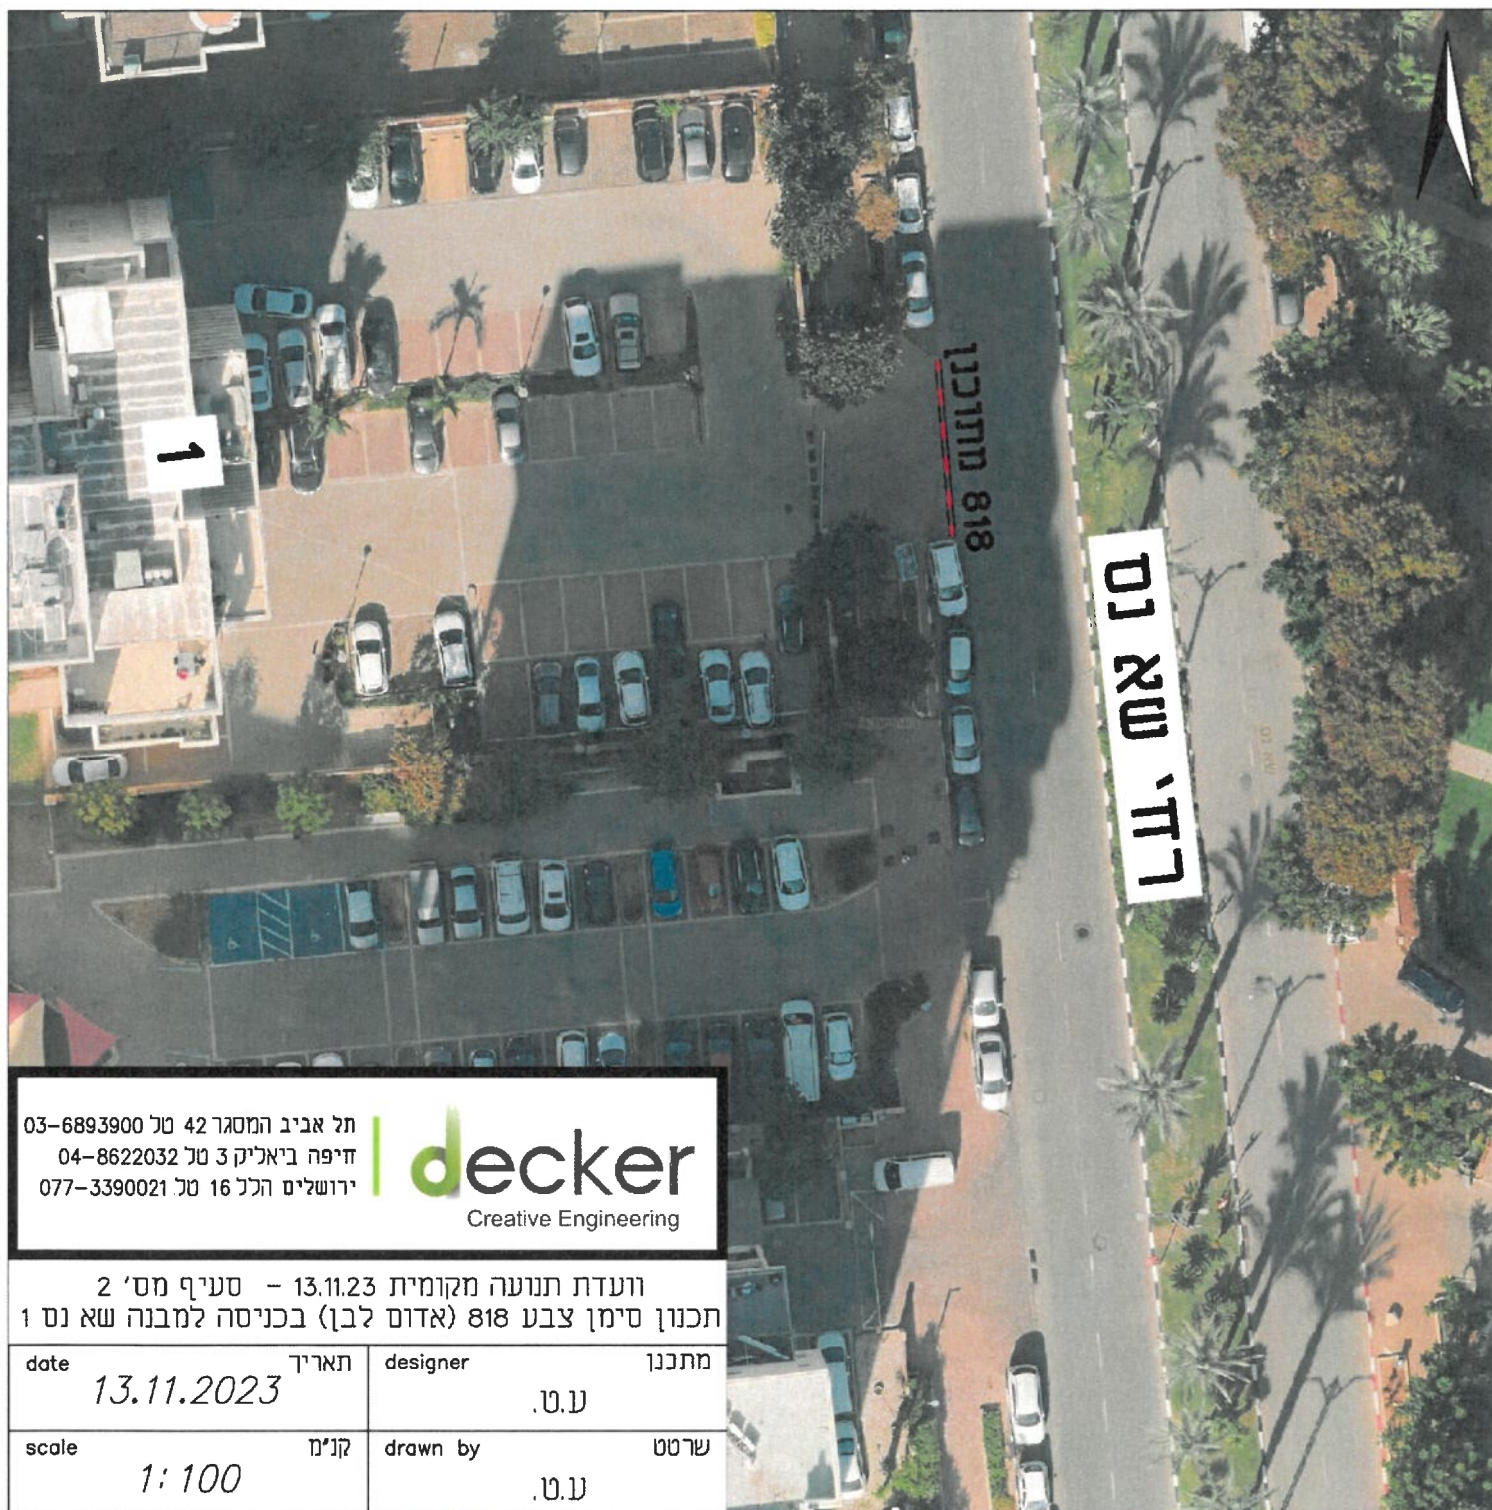

03-6893900 תל אביב המסגר 42 טל
04-8622032 חיפה ביאליק 3 טל
077-3390021 ירושלים הכל 16 טל


decker
Creative Engineering

ועדת תנועה מקומית 13.11.23 - סעיף מס' 2
תכנון סימן צבע 818 (אדום לבן) בכניסה למבנה שא נס 1

date	13.11.2023	תאריך	designer	ע.ט.	מתכנן
scale	1:100	קני	drawn by	ע.ט.	שרטט

ניסים גוזלן
ראש עיריית באר יעקב
רשות תמזור מקומית

תאריך

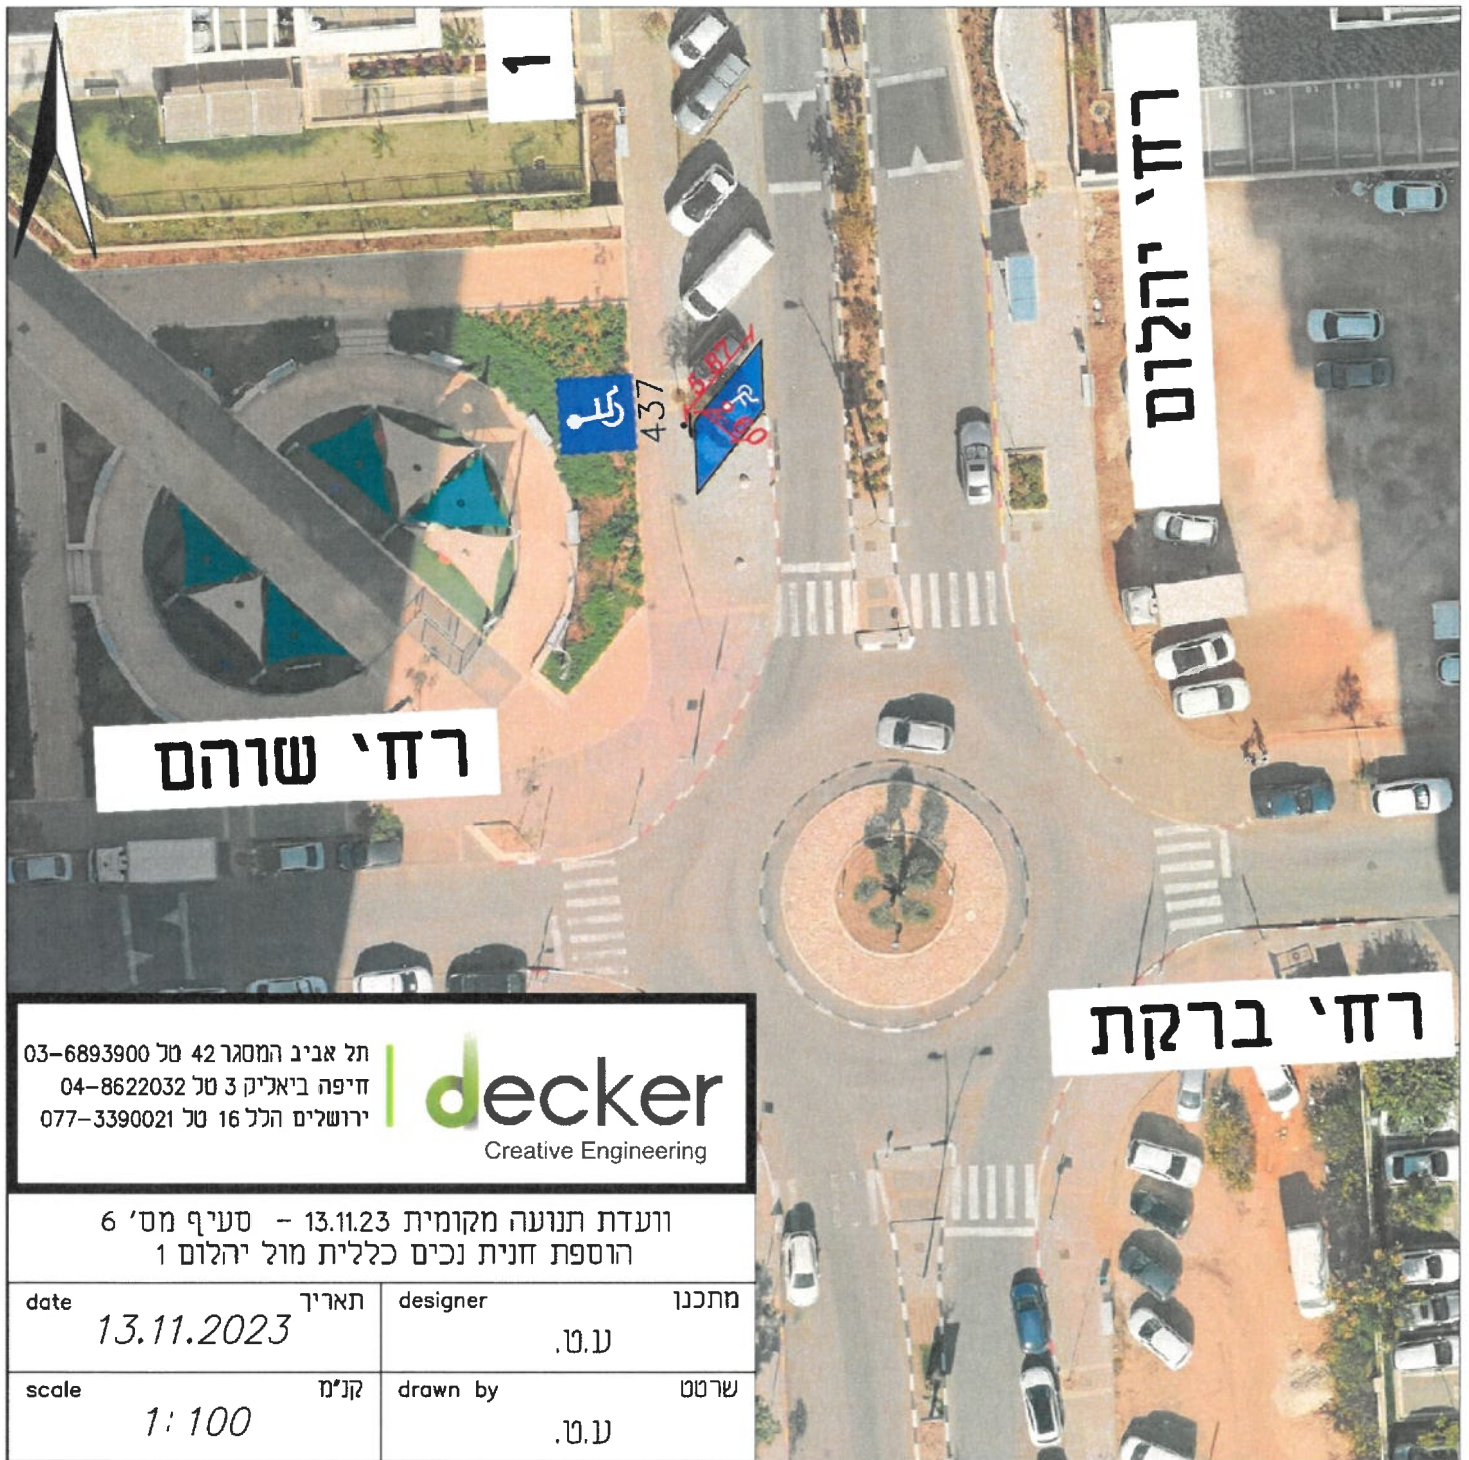

תל אביב המסגר 42 טל 03-6893900
חיפה ביאליק 3 טל 04-8622032
ירושלים הלל 16 טל 077-3390021

decker
Creative Engineering

וועדת תנועה מקומית 13.11.23 - סעיף מס' 6
הוספת חנית נכים כללית מול יהלום 1

date	תאריך	designer	מתכנן
13.11.2023		ע.ט.	
scale	קנה	drawn by	שרטט
1:100		ע.ט.	

מוריס גולן
ראש עיריית באר יעקב
רשות תמרור מקומית


תאריך

האקדמי

עמודי חסימה מתוכננים

רחי ז'בוטנסקי

עמודי תמרורים קיימים

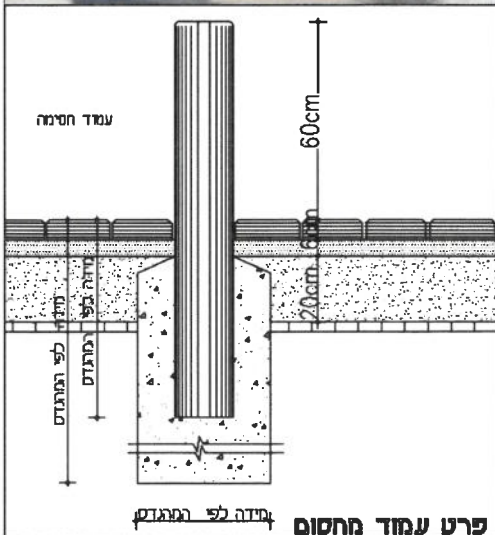

תל אביב המסגר 42 טל 03-6893900
חיפה ביאליק 3 טל 04-8622032
ירושלים הלל 16 טל 077-3390021

decker
Creative Engineering

וועדת תנועה מקומית 13.11.23 - סעיף מס' 10
הוספת עמודי מחסום ברח' ז'בוטנסקי בבה"ס אקדמי

date	תאריך	designer	מתכנן
13.11.2023		ע.ט.	
scale	קנה"מ	drawn by	שרטט
1:100		ע.ט.	



תאריך