- אין לקבוע מידות ע"י מדידה בשרטוט.
- אין לעשות כל שימוש בתכנית זו ללא אישור מראש
- לצורך עריכת הפיקוח העליון, יודיע הקבלן הראשי למתכנן על תחילת עבודת הסימון וכן על מועדי ביצוע אלמנטים ראשיים בן , וזאת בהתראה של 84 שעות מראש
- המבצע אחראי לבדיקות התכניות והתאמתן במקום. עליו האחריות לבדוק את המידות בשטח ולהודיע למתכנן על כל טעות,סטייה,סתירה או אי התאמה בטרם ימשיך את עבודתו.

תאריך	מהדורה	שינויים

תכניות למכרז

אין להתחיל עבודות בשטח טרם קבלת סט תכניות בסטטוס "לביצוע"!

שם הפרוייקט : Project name :

מגרש אימונים
- באר יעקב -

תכנית תקרה
מבנה מלתחות

גוש : 3784
חלקה: 19

סטטוס הגיליון : Status :

לעיון : ○ למכרז : ● לביצוע : ○

תכנון : Designer:
אדיר בן חמו

תאריך : Date:
01.01.2020

קנ.מ : Scale:
1:50

מהדורה
1

ג.ד. ארד מהנדסים בע"מ
תכנון • ניהול • פיקוח הנדסי
G.D. ARAD ENGINEERS LTD

רחוב גמלא 4 רמת השרון 4732231
טל:03-5400401 פקס: 053-7973972
Email : DROR@GDARAD.COM

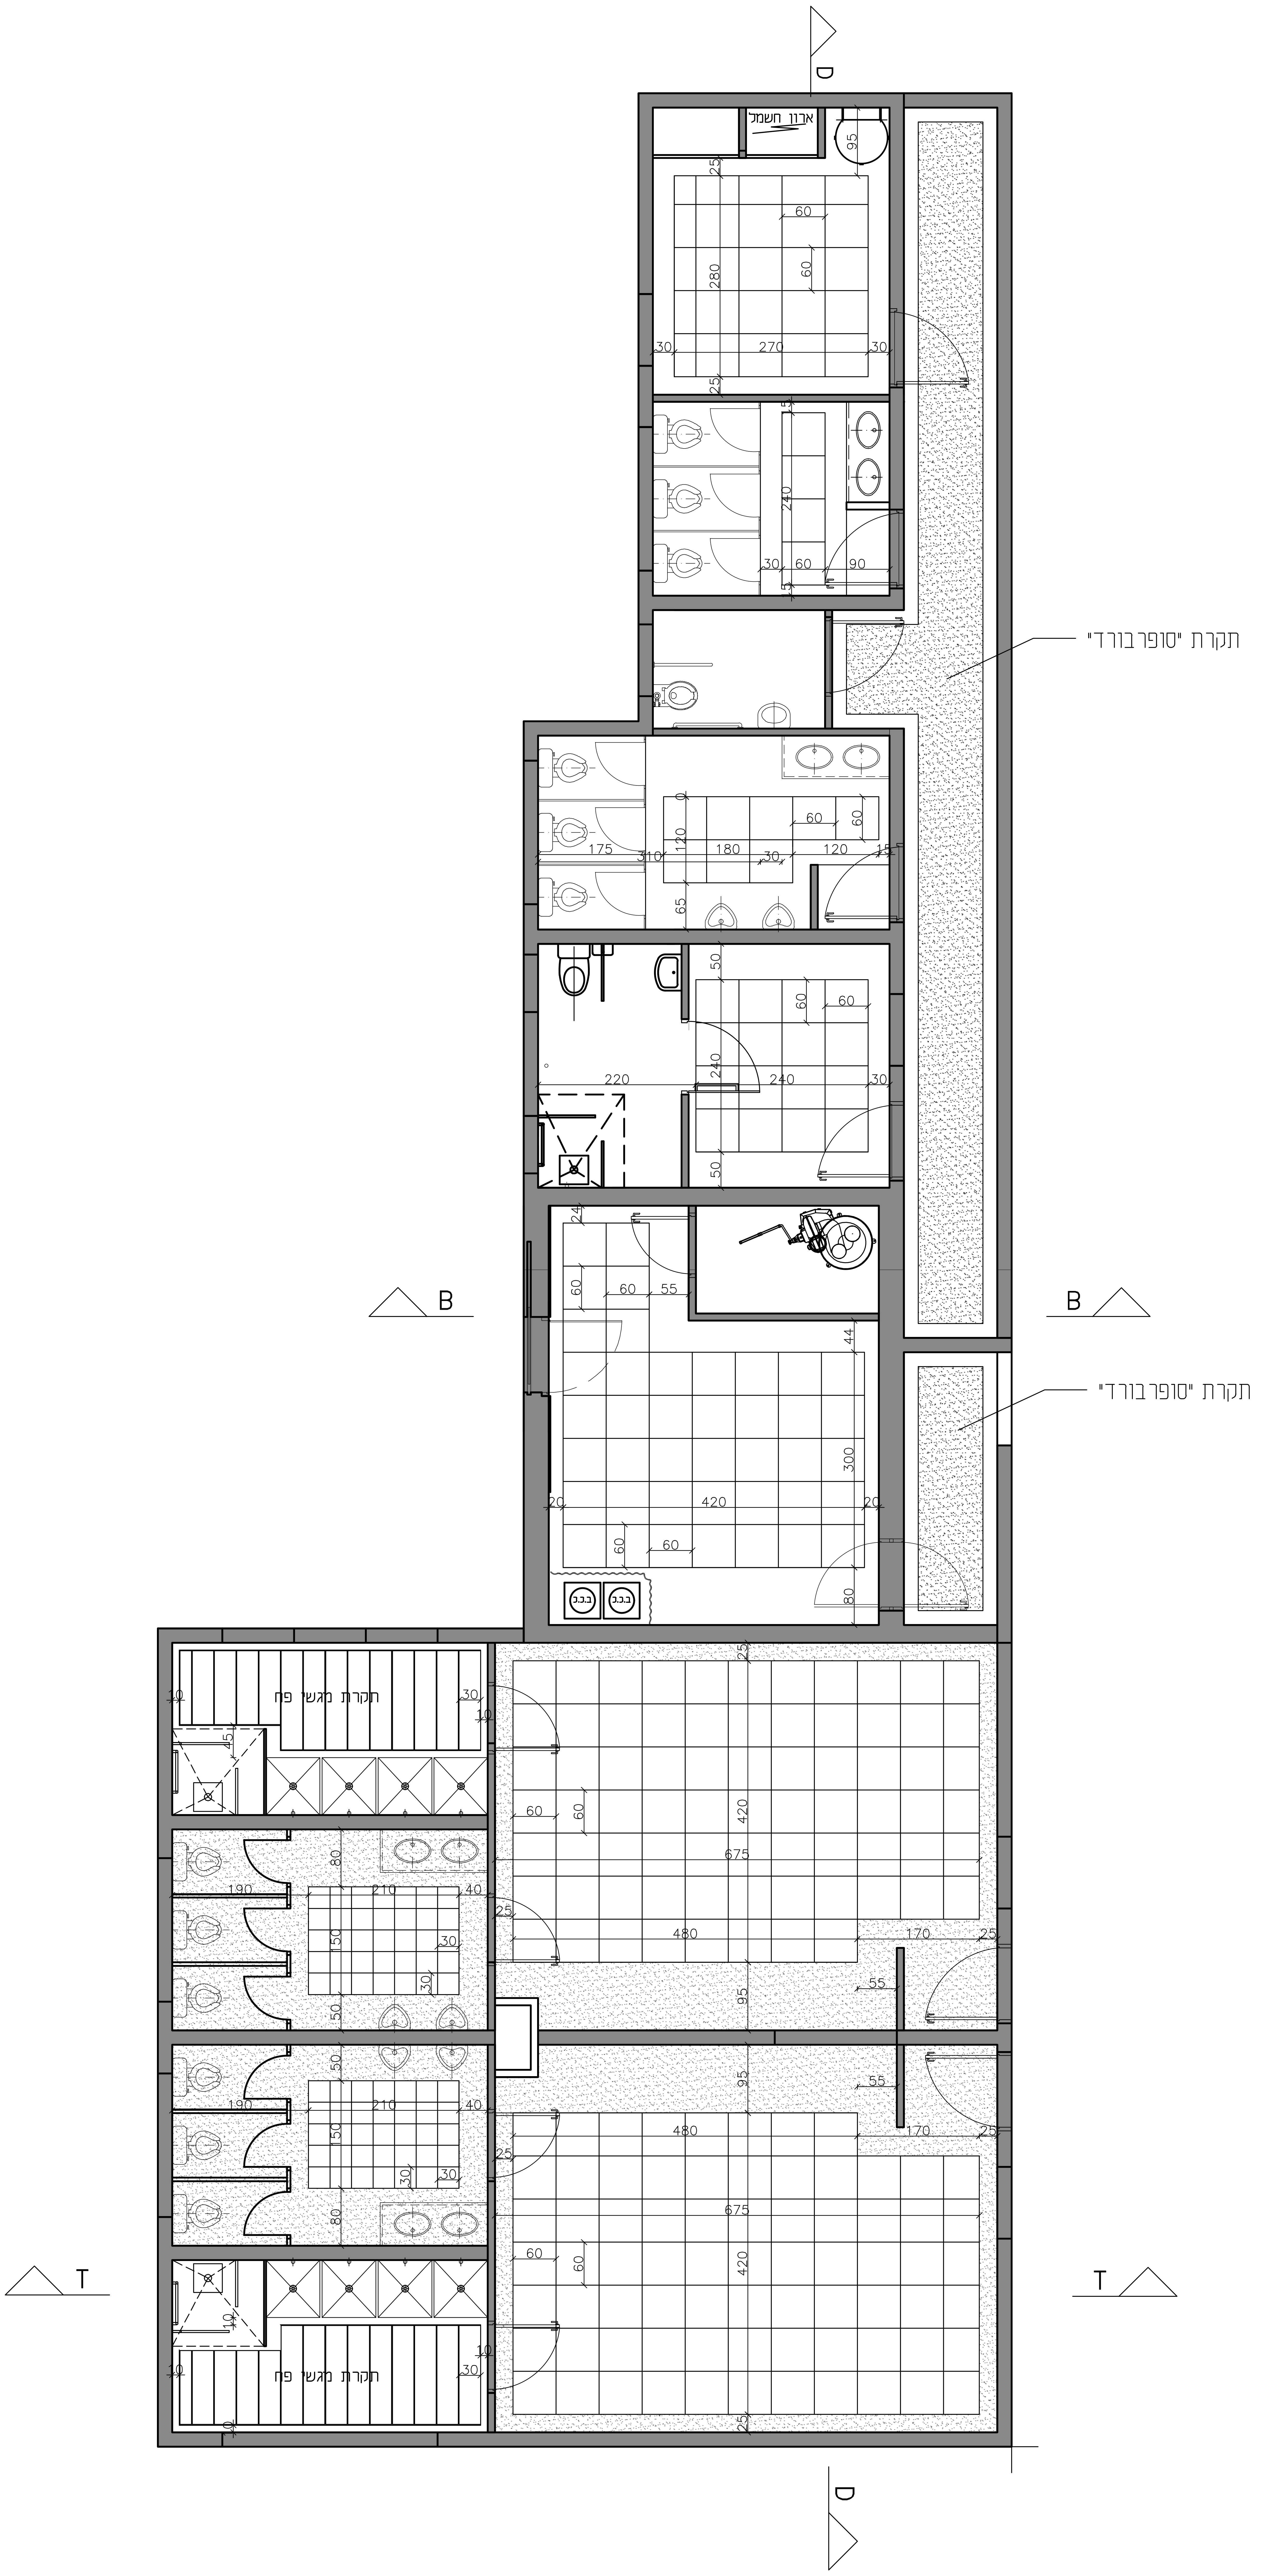
D
ארון חשמל
95
25
60
60
280
30
270
30
25
240
30
60
90
תקרת "סופרבורד"
175
310
120
180
30
120
60
60
15
65
50
220
240
30
240
50
60
60
24
60
60
55
44
300
420
20
20
60
60
80
B
B
תקרת "סופרבורד"
תקרת מגשי פח
30
45
60
60
420
675
480
170
190
210
40
25
150
30
30
50
80
55
95
95
55
480
170
190
210
40
25
150
30
30
80
50
675
420
60
60
T
T
30
תקרת מגשי פח
25
D