

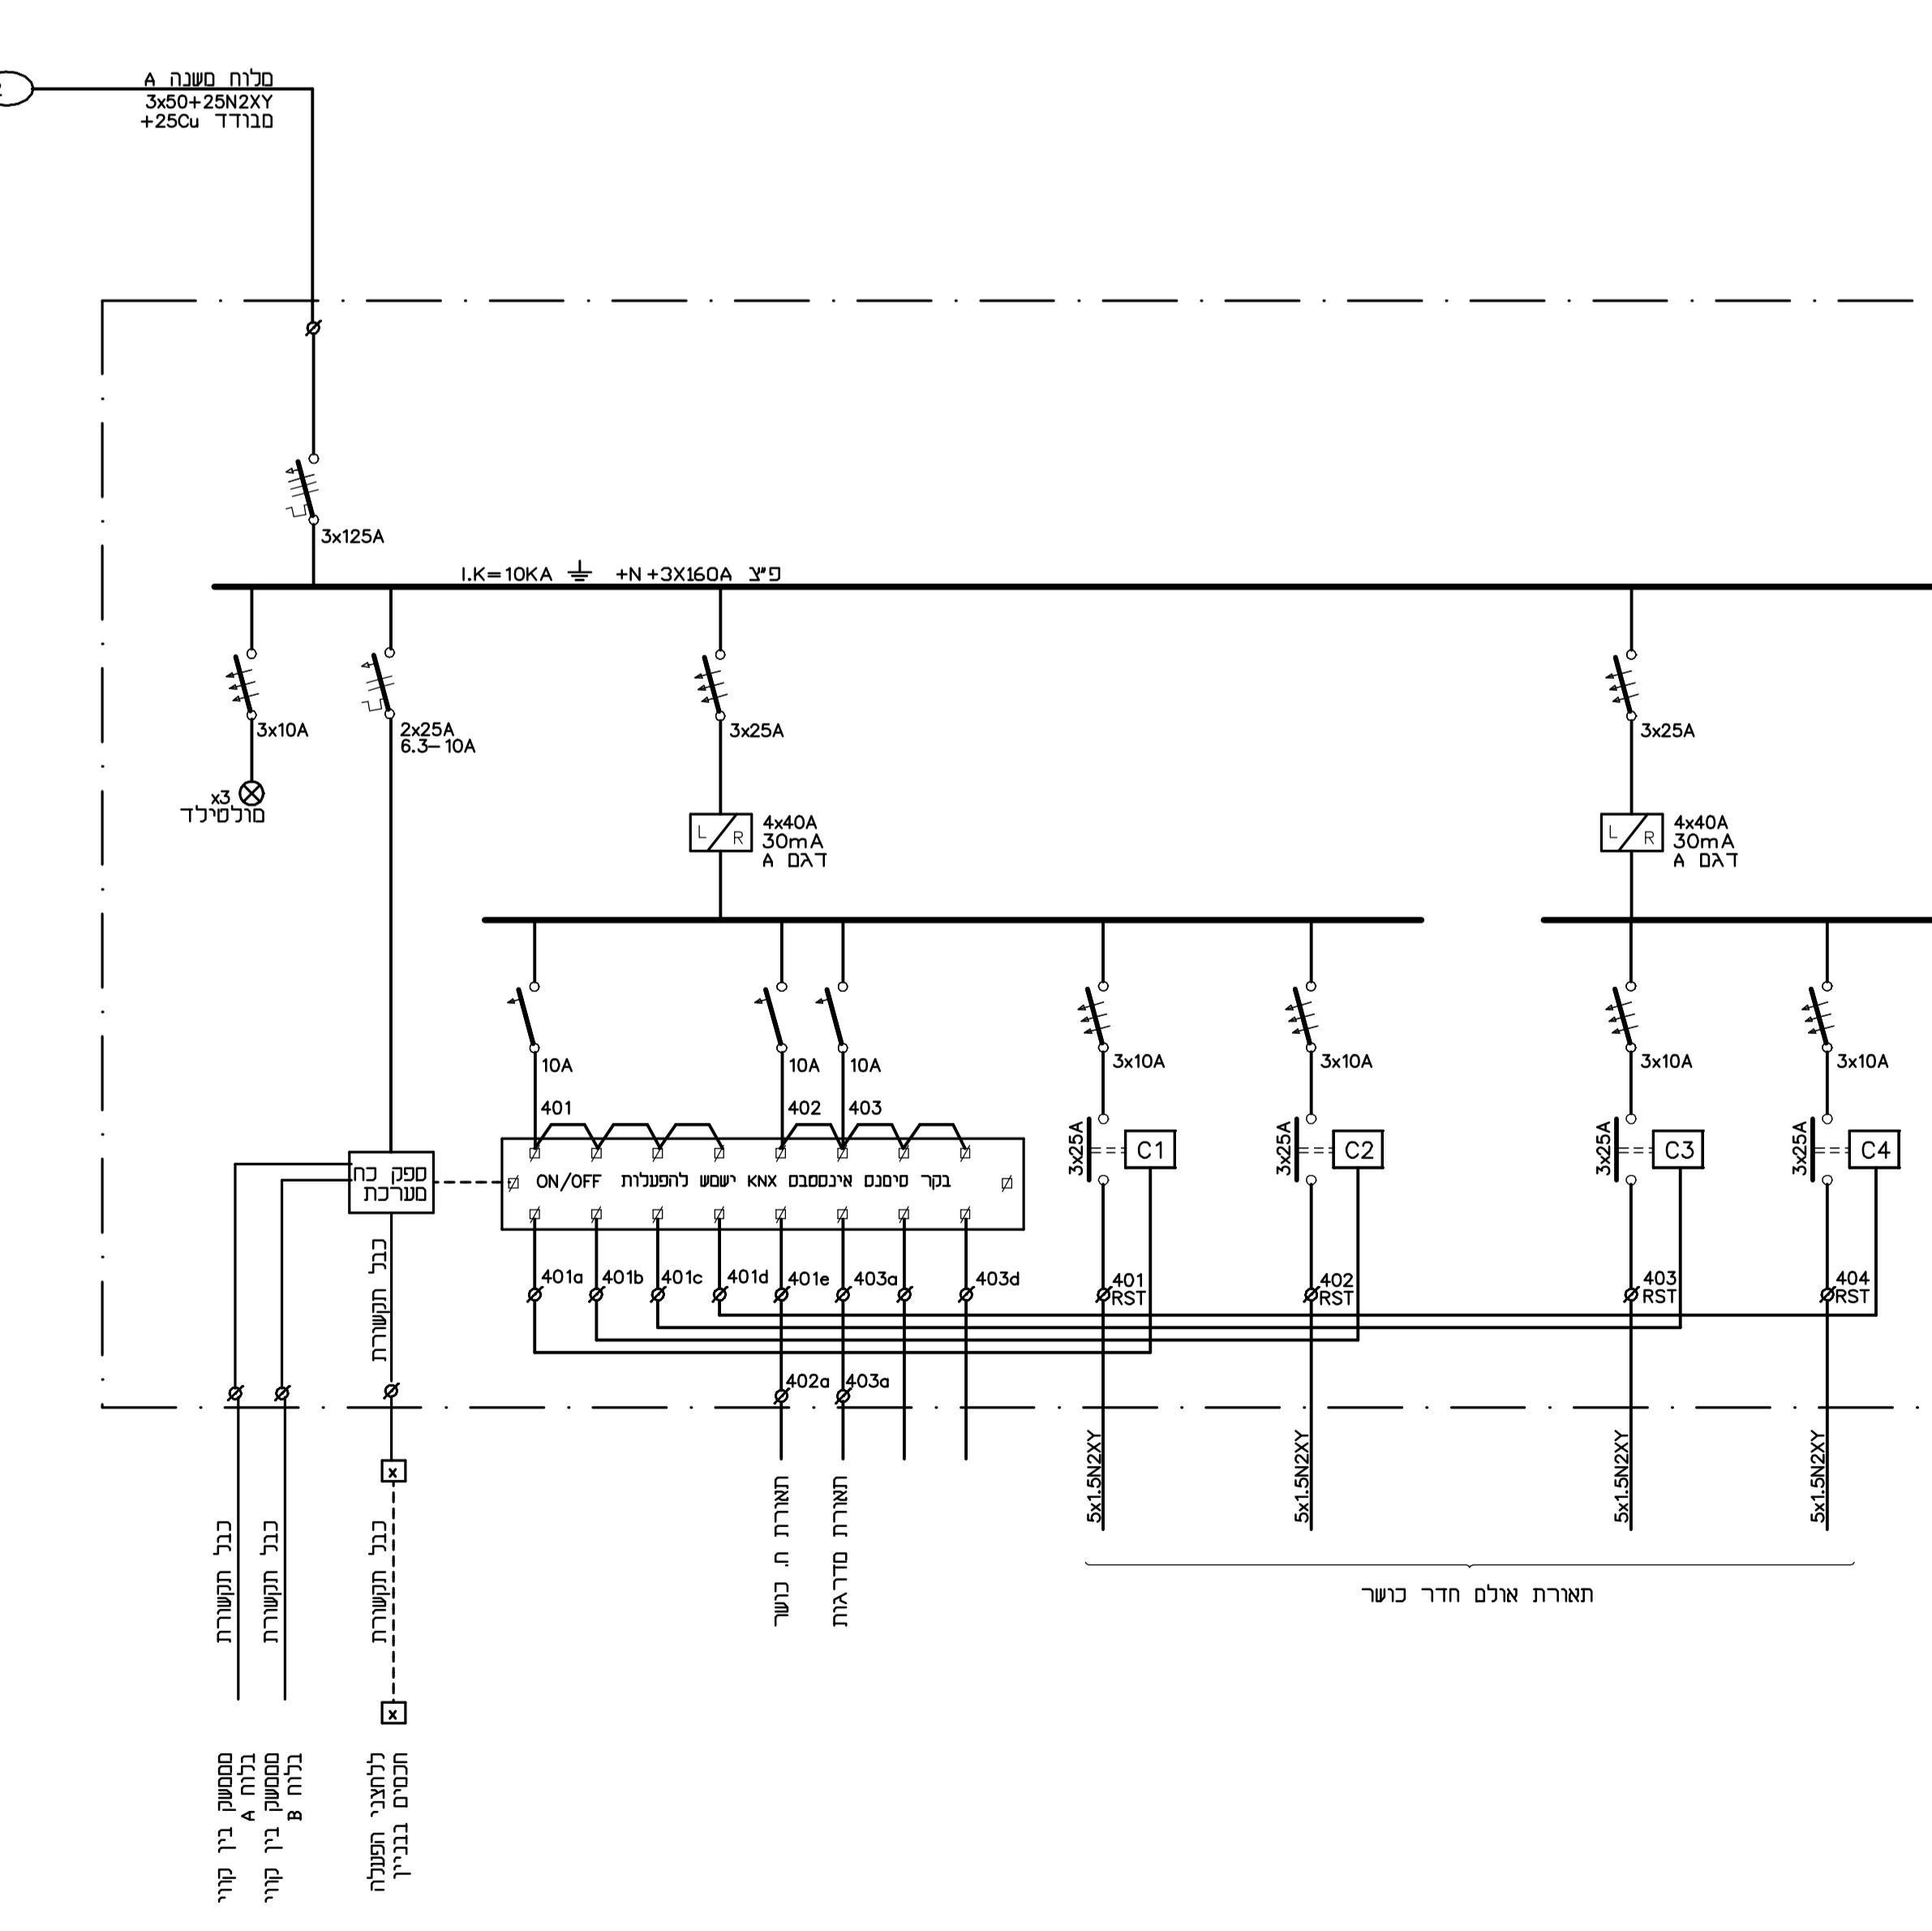


לוח משנה A  
ק. קרקע שלב A

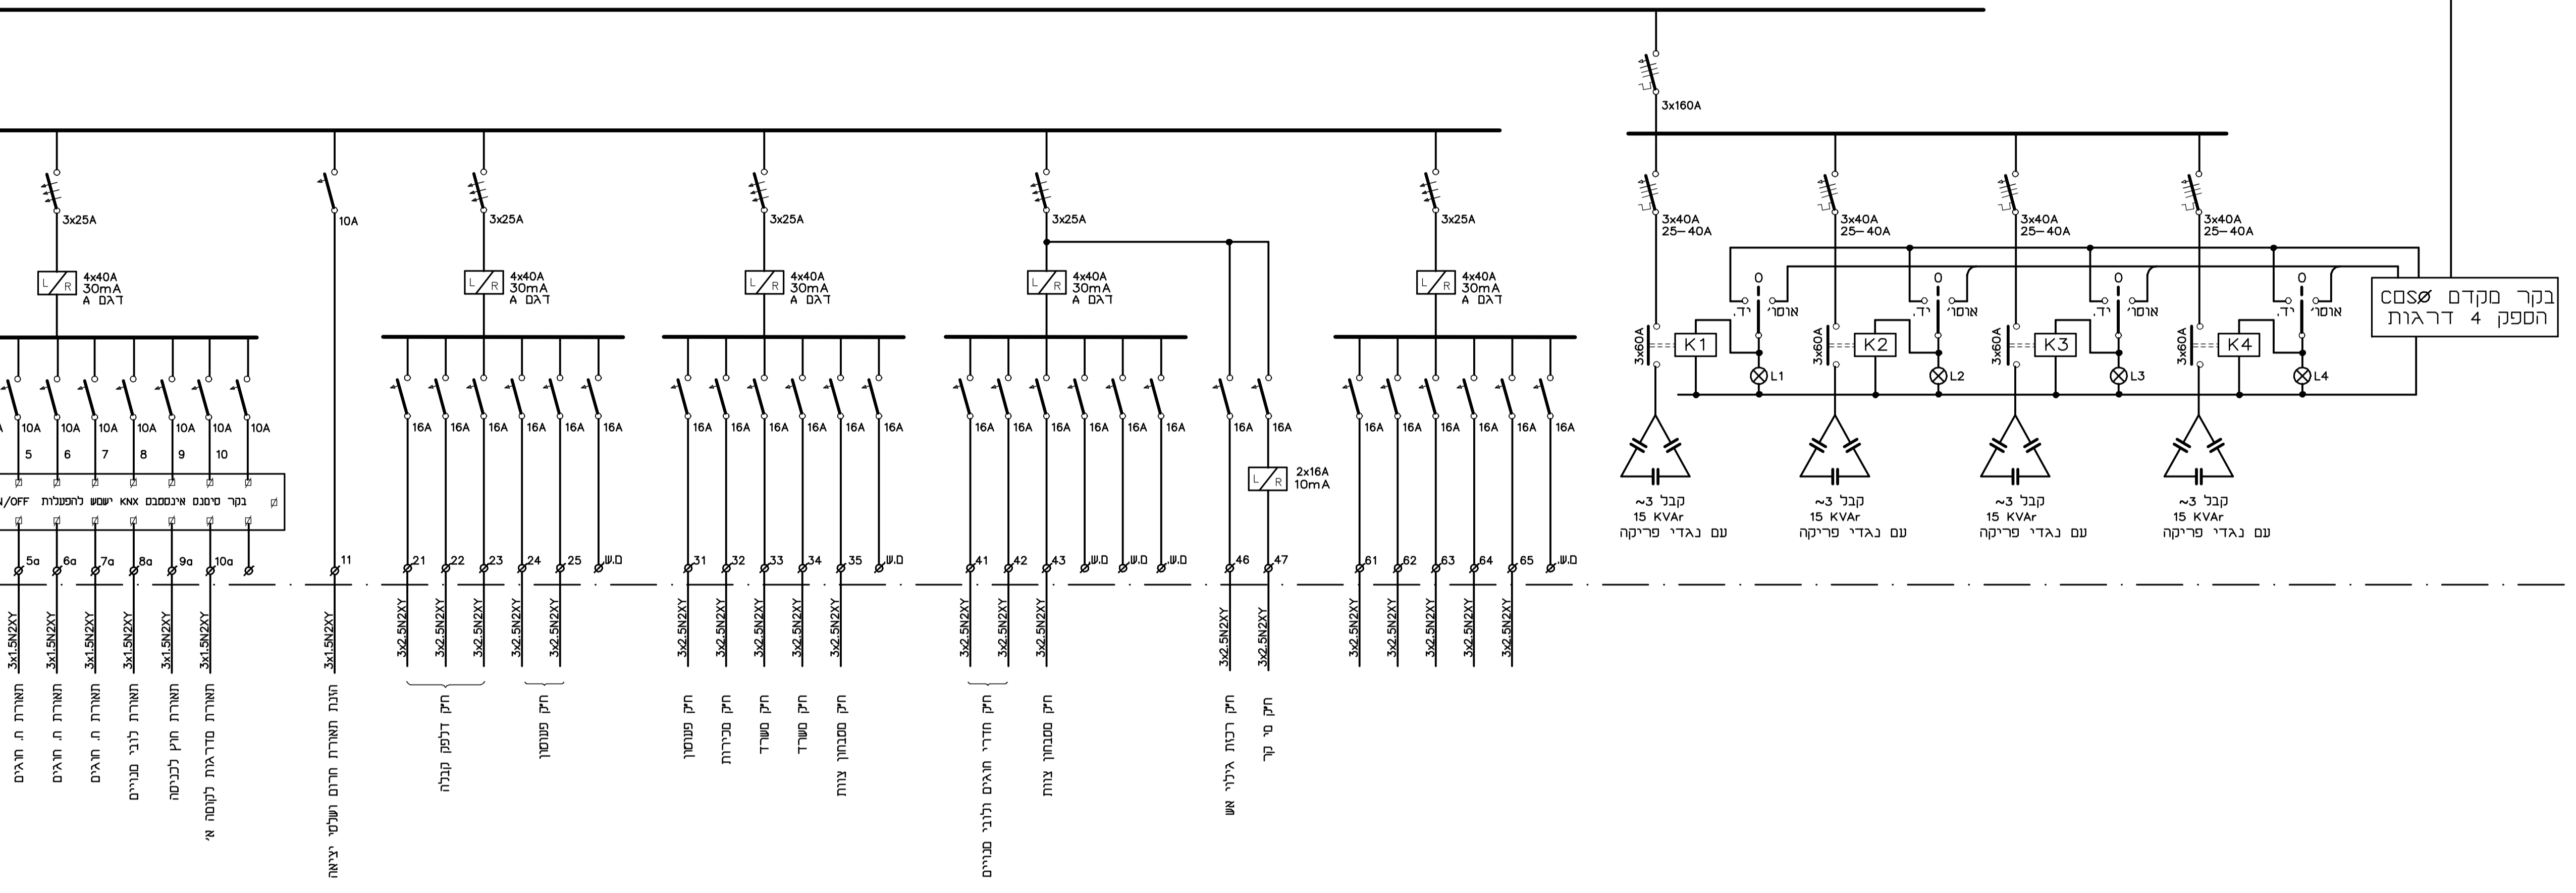

לוח משנה B  
קומה עליונה שלב A

לוח משנה A  
ביתן קופה

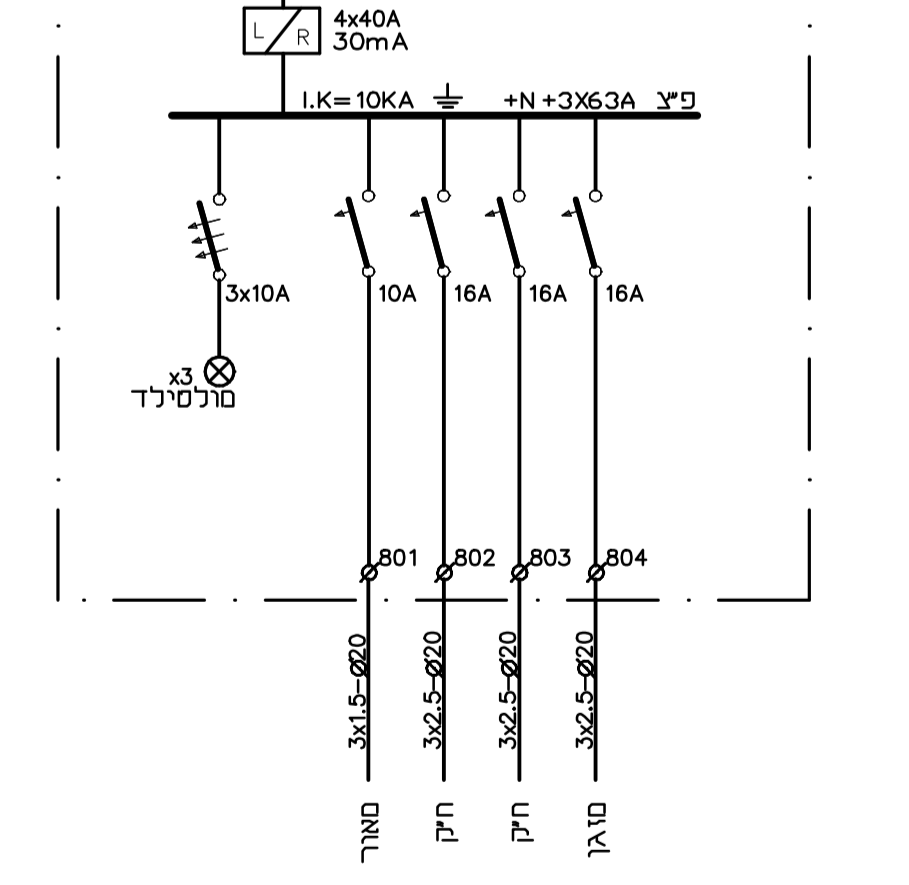

שם		תיאור	
0	לתיאור	0	לתיאור
1	לתיאור	1	לתיאור
2	לתיאור	2	לתיאור
40	לתיאור	40	לתיאור