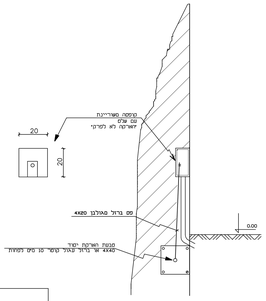

יציאה לאלקטרורות האורקה
פרט 8

תסיבה לפס האורקה
פרט 6

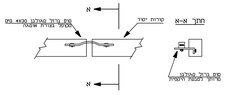

פרט 5 - סנגר תפר בבניין
ללא קנה

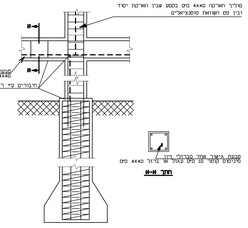

פרט 3 - יסוד עם כלונסאות
ללא קנה

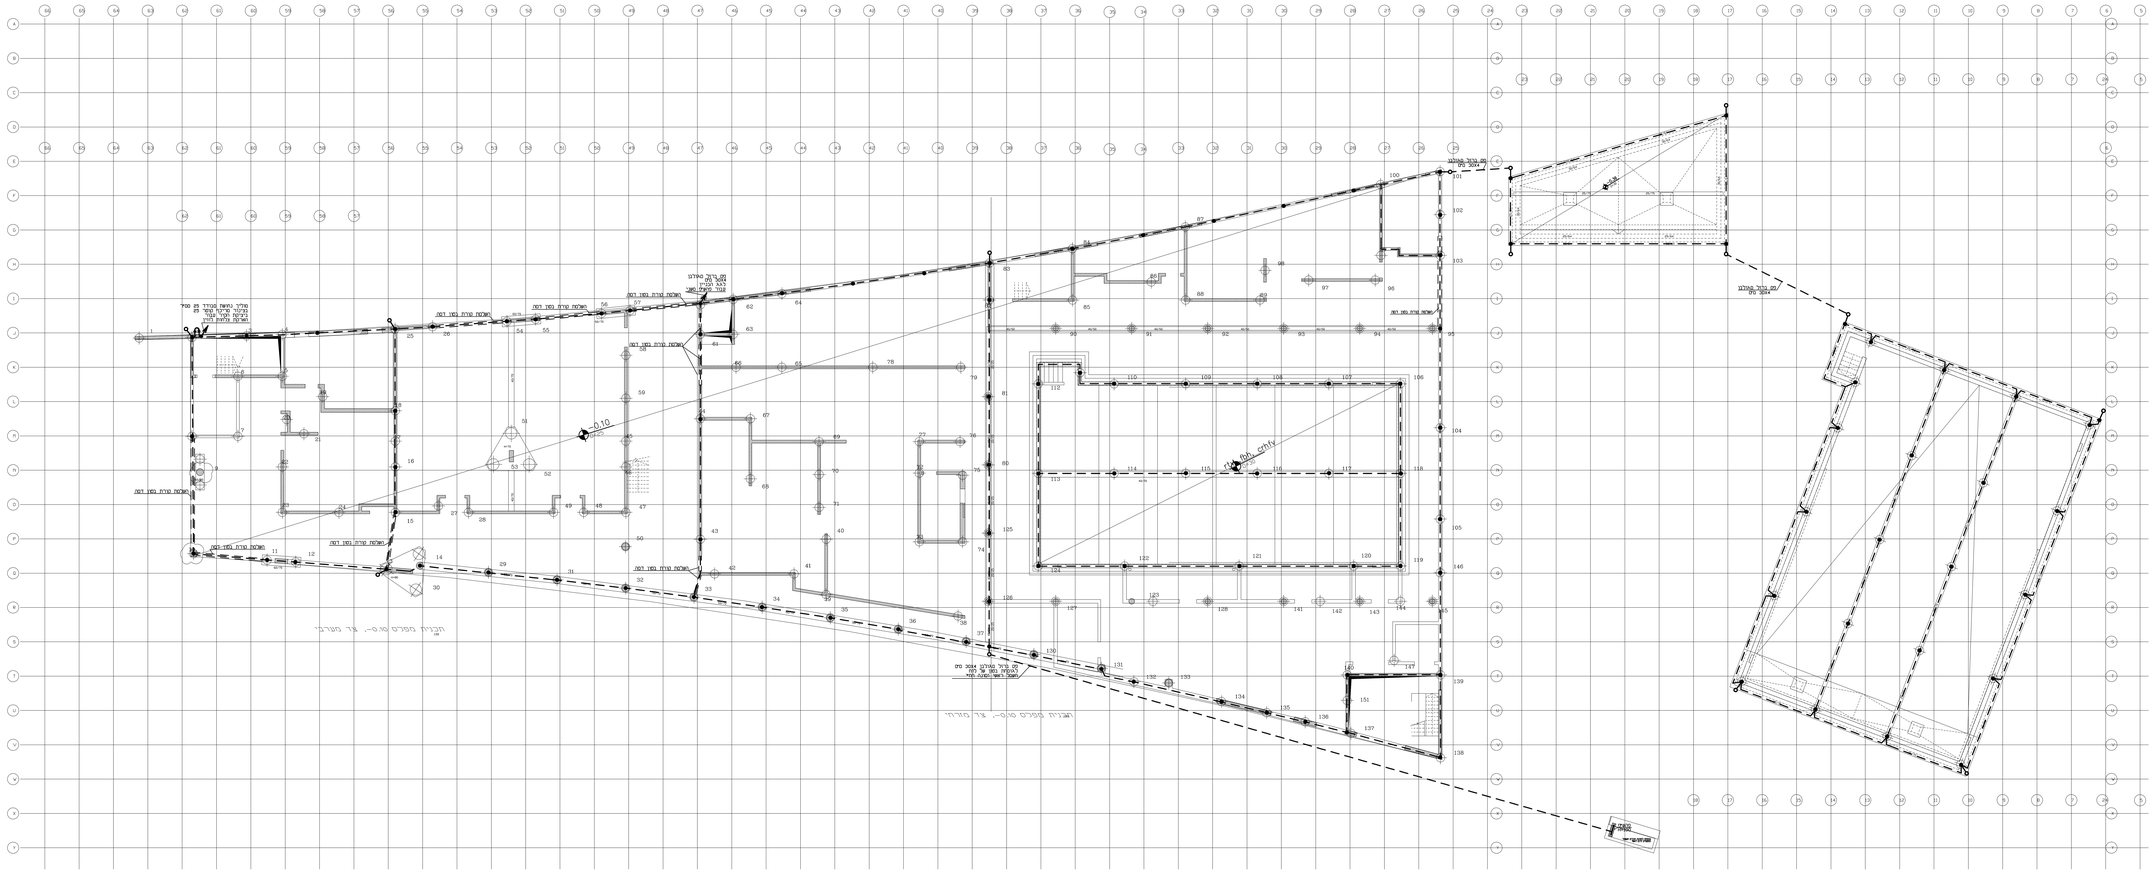
מס ברזל מאולם
4X40 מס
מס ברזל מאולם
4X40 מס
מס ברזל מאולם
4X40 מס