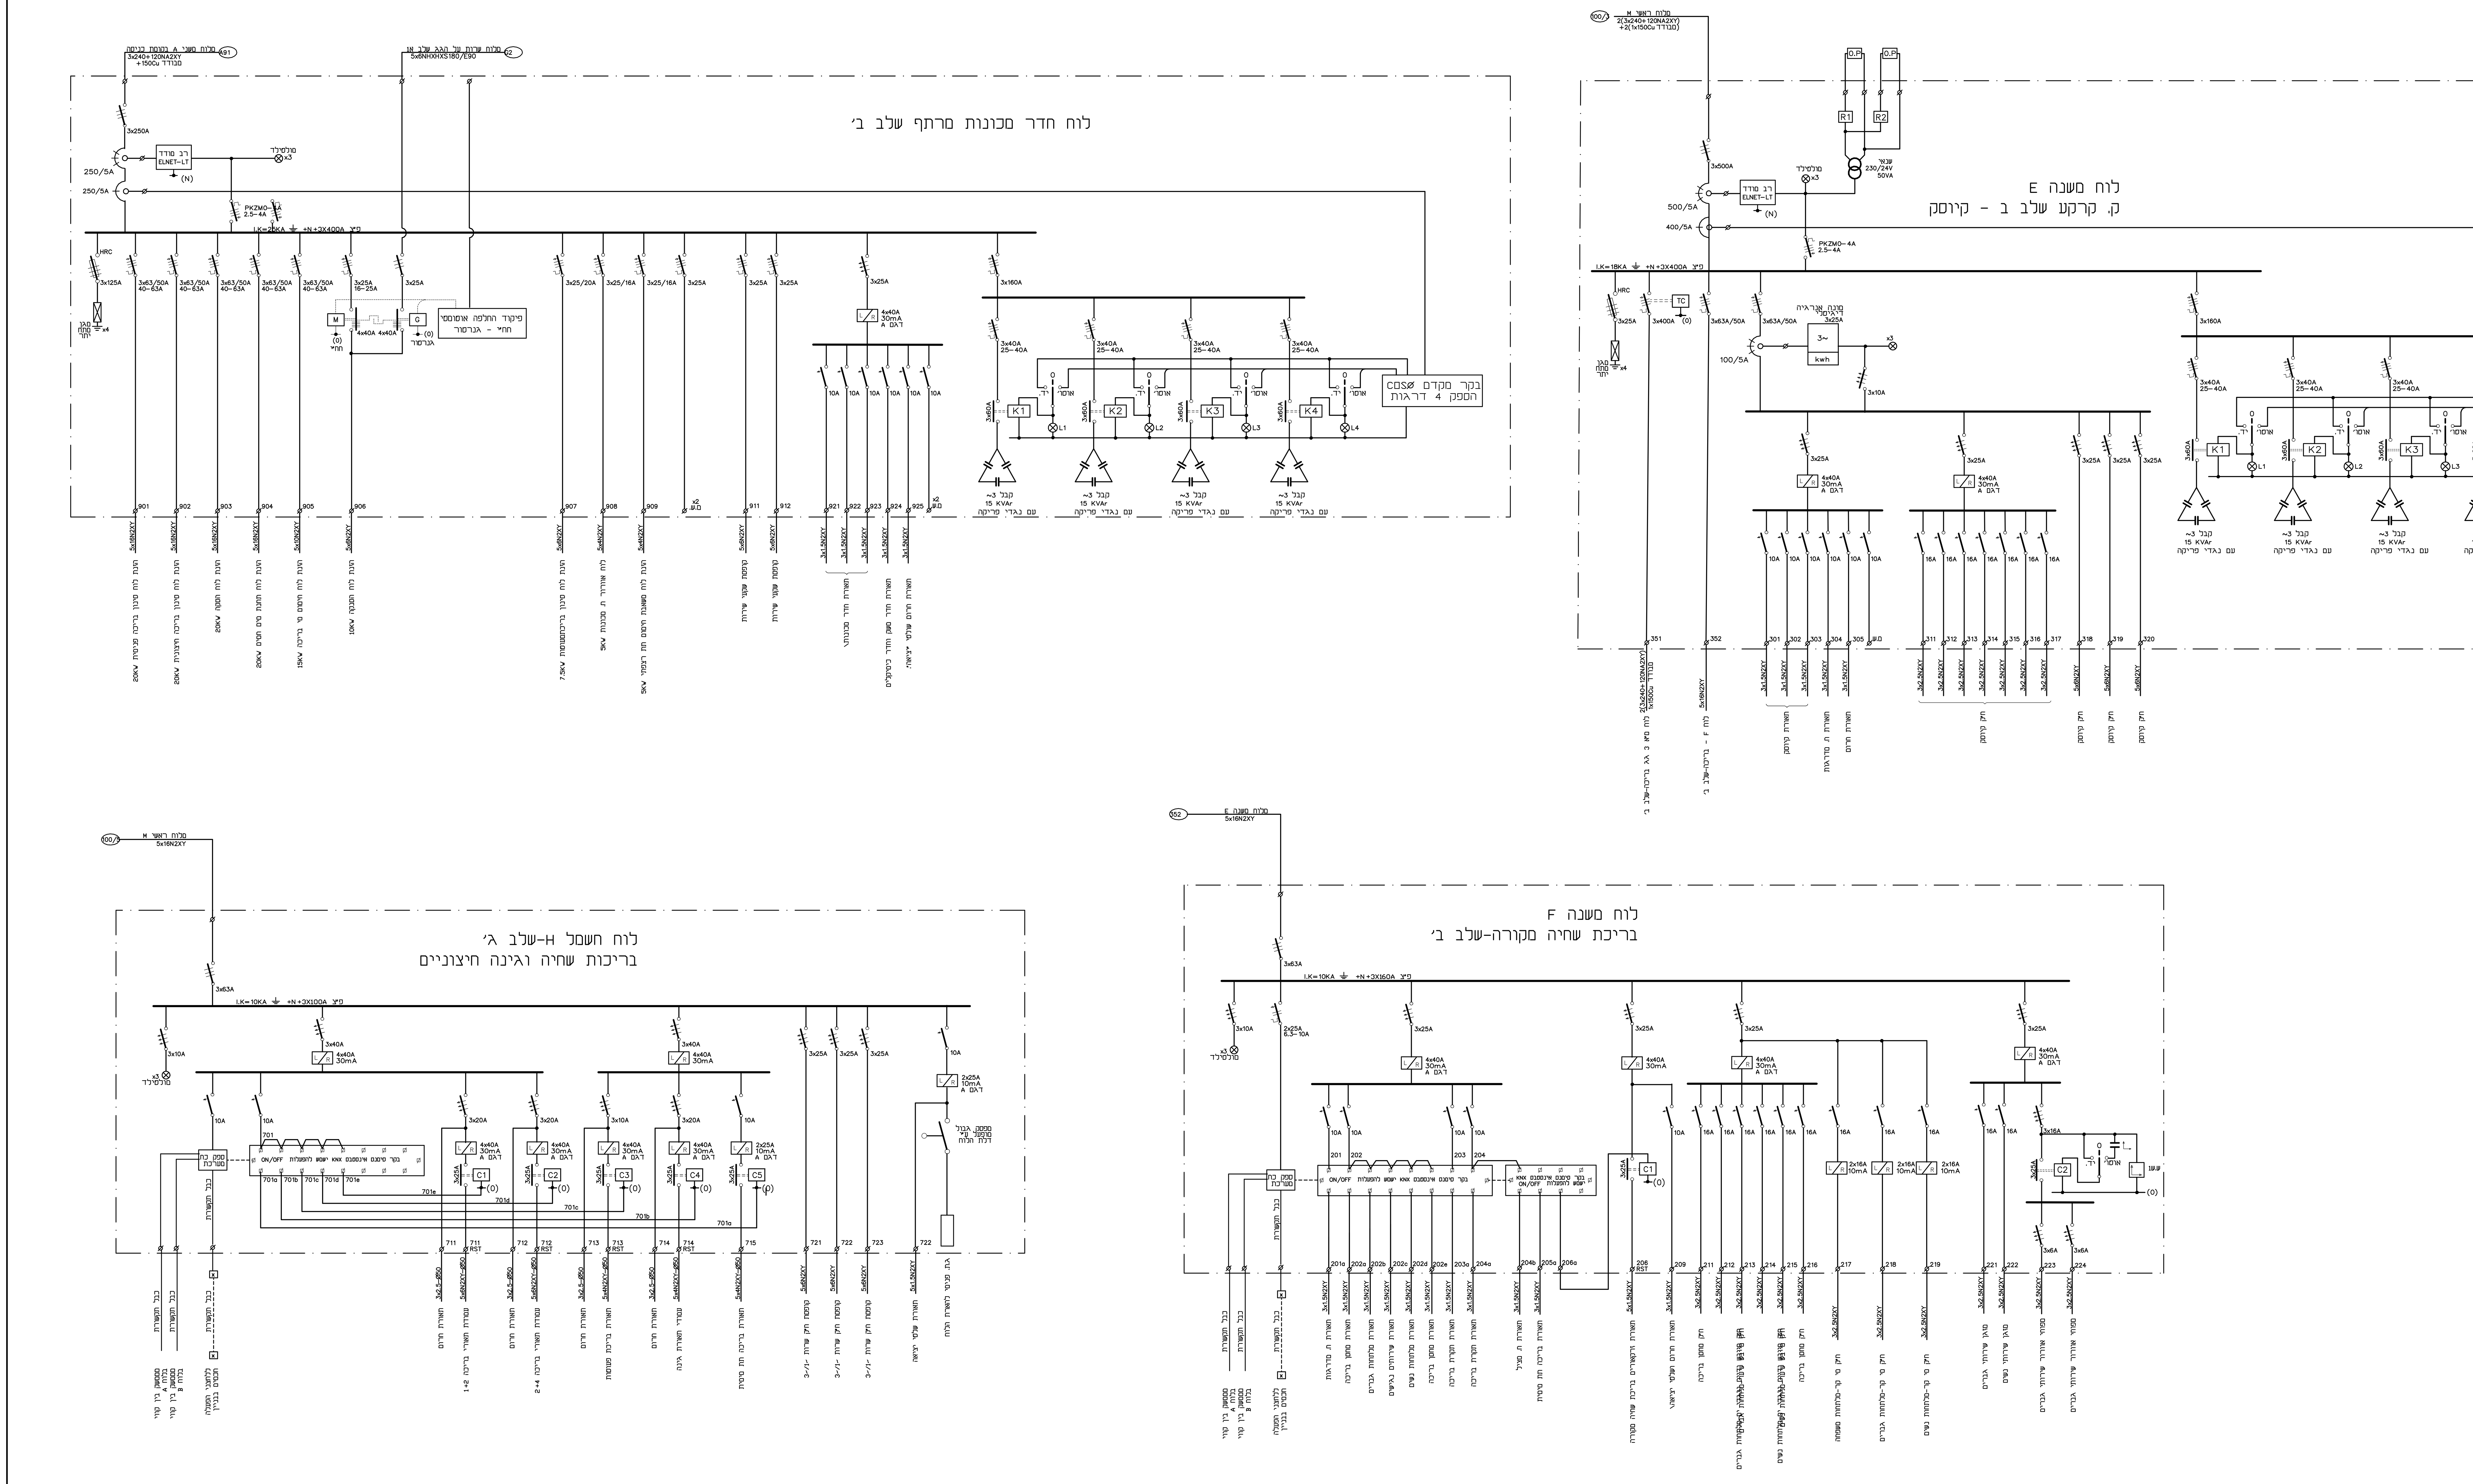

מס.	תאריך	שינויים

ק.מ. | לעיון ○ | לאישור ○ | למכרז ● | לביצוע ○

ד. בורנשטיין - הנדסת חשמל בע״מ
רח׳ משה שרת 4 כפר סבא טל׳ 09-7665471
ת.ד. 1092 מיקוד 44110 כתובת e-mail - b-eng@inter.net.il

שם העבודה: מרכז ספורט ונופש באר יעקב
תכנן: ד. בורנשטיין

שם התכנית: לוחות משנה E, F ו-H לוח ח. מכונות מרתף סכימה חד קווית
שרטט: אירים
אישר:

מהדורה	מס. שרטוט	מס. עבודה	תאריך
0	9	774	1.11.19

A0