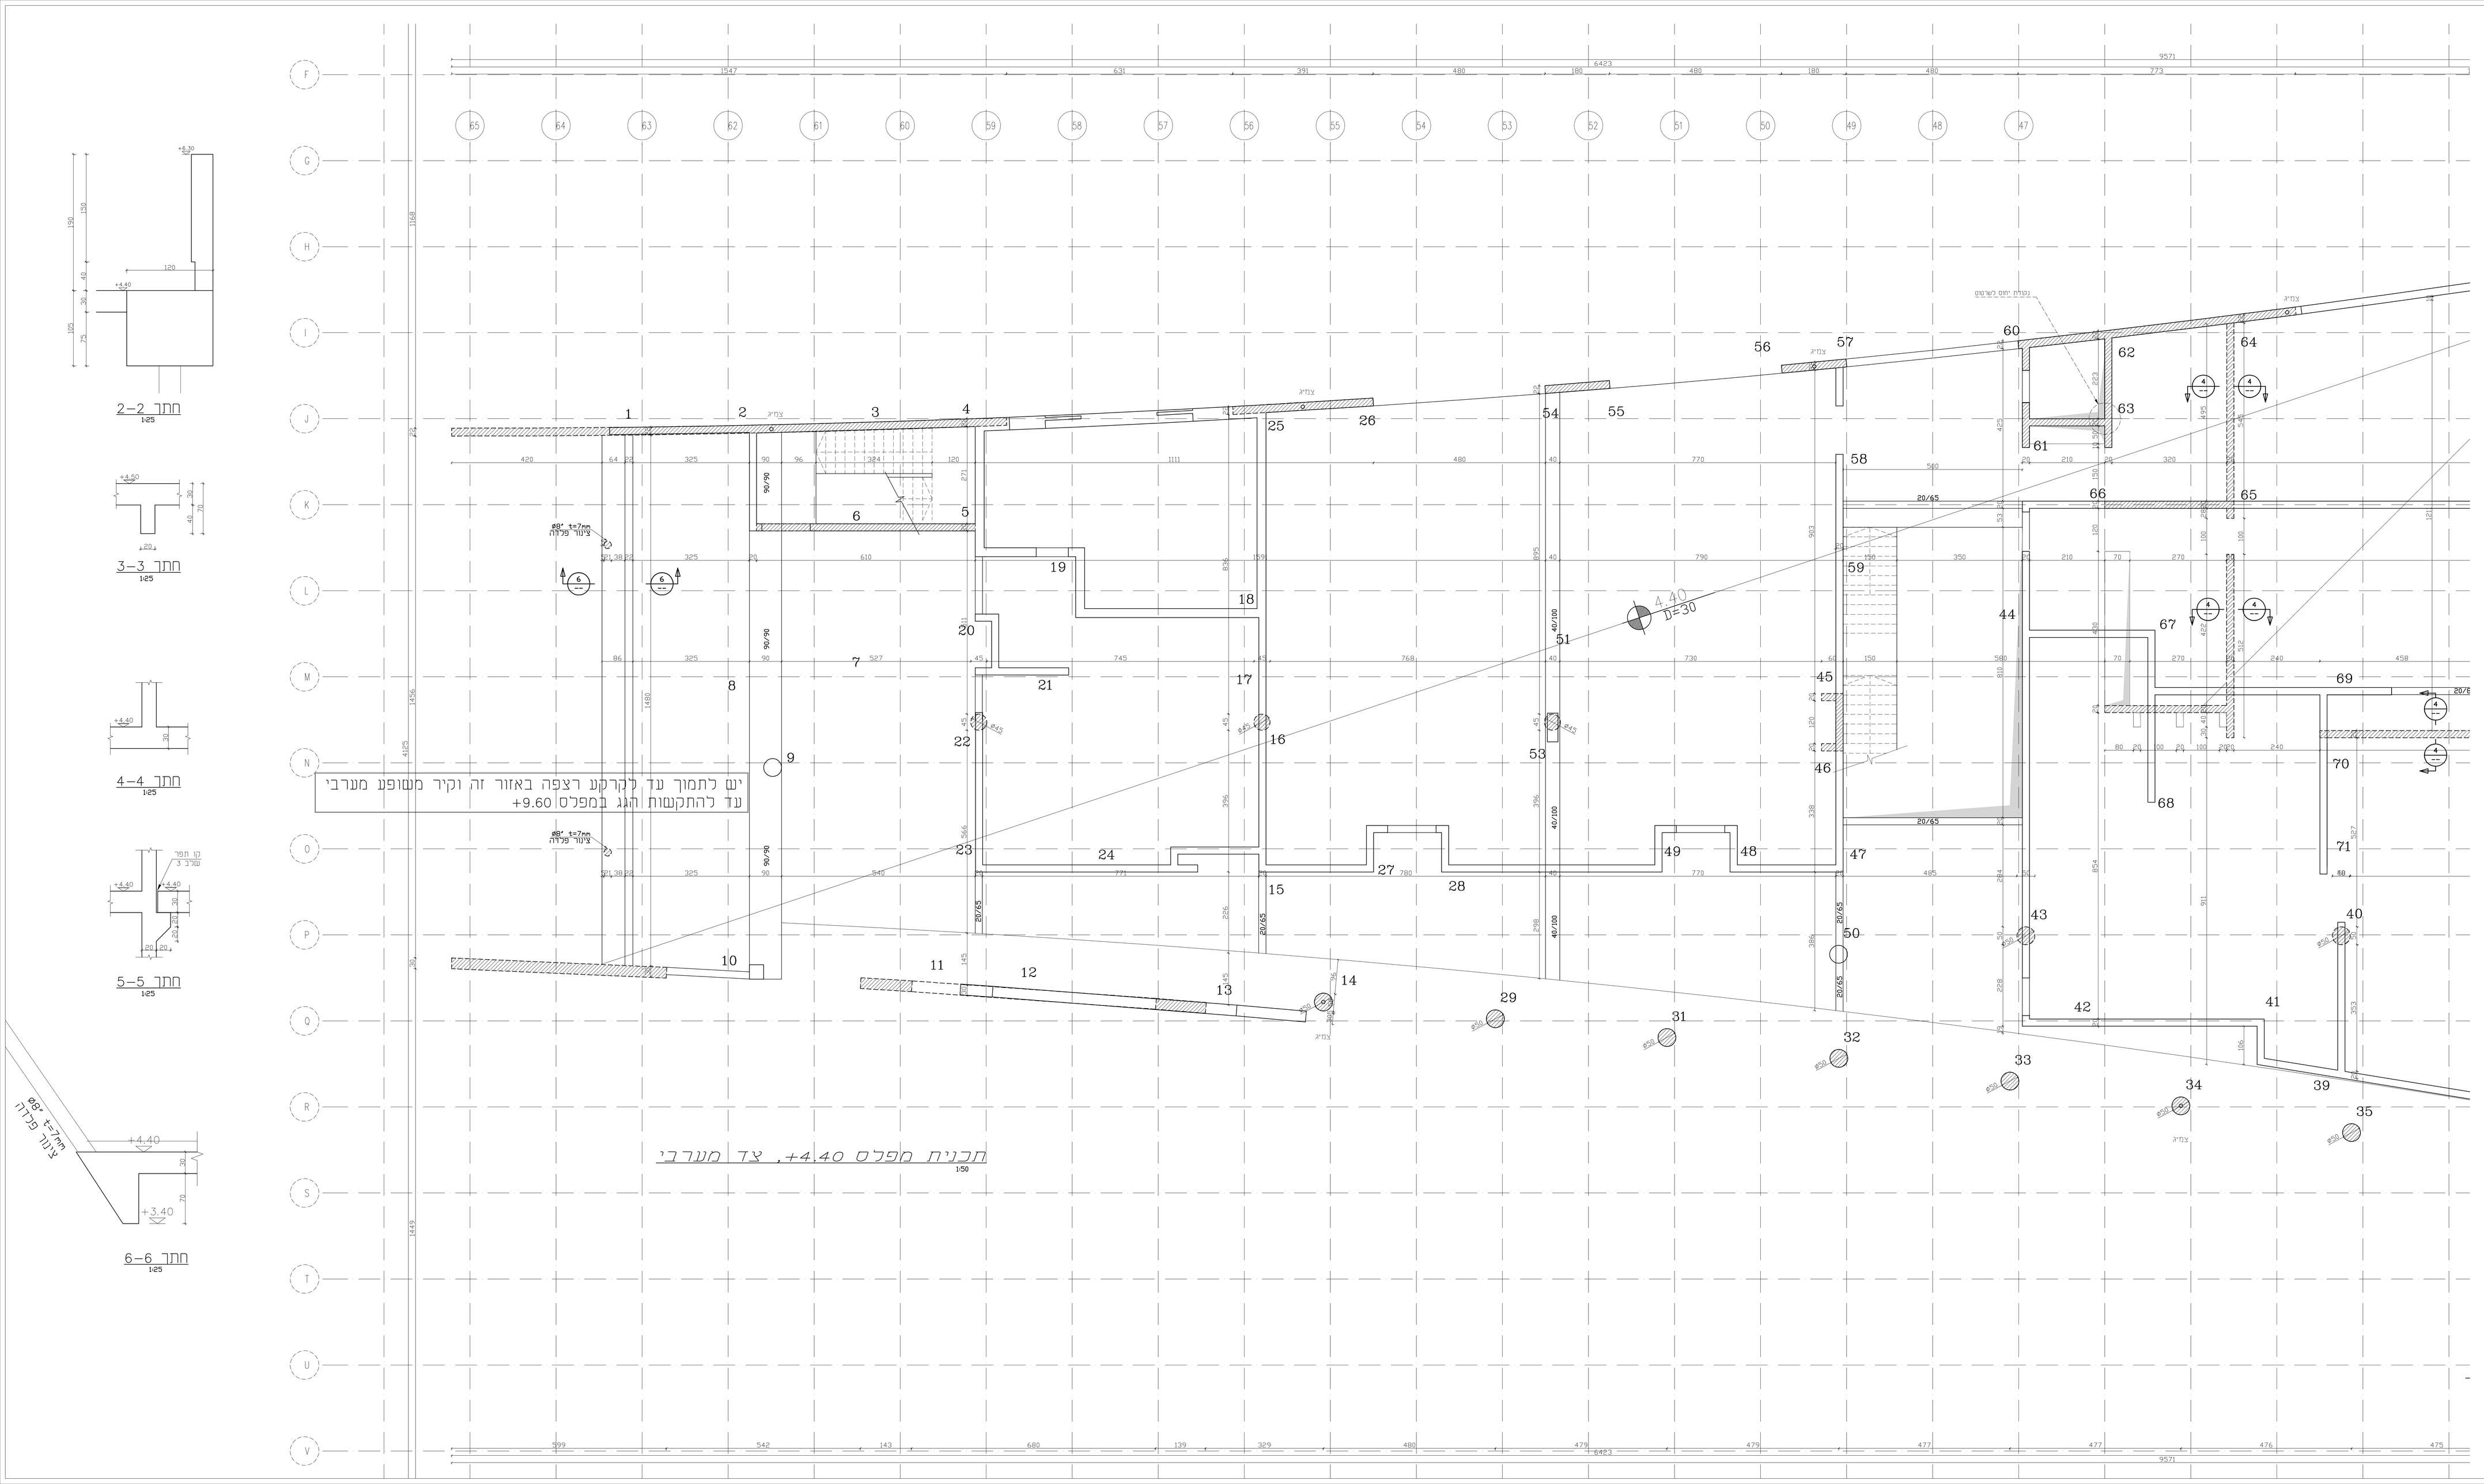

הערות

המבצע אחראי לבדיקת המידות והתאמתן במפלס על המבצע לבצע את כל המידות ועל כל אי התאמה יש להודיע למתכנן לפני הביצוע. אין לקבוע מידות ע"י מדידה בתכנית . אין לבצע כלא היתר בניה מתאים ותקף ואת על פי תכנית שאינה מסומנת כתכנית לביצוע.

- יש לבצע את כל העבודות בהתאם למפרט הכללי הבינמשרדי
- טוח הבטון C-30 אלא אם מצוין אחרת
- כיסוי בטון: 5 מ"מ באלמנטים הבאים בחוץ עם הקרקע אלא אם מצוין אחרת
- יש לקרוא תכנית זו יחד עם תוכניות האדריכל והוועצים וכן עם יתר תכניות הקונסטרוקציה
- יש לזמין את הקונסטרוקטור לציקות עליון 48 שעות לפני יציקה

סוג מהדורה	תיאור	תאריך עדכון
לביצוע	לביצוע	לקיון
--	16.7.19	16.7.19

AS'C	מהדורה
DRAWING NUM.	מס' גיליון
con-30	
PROJECT NAME	שם הפרויקט
מרכז ספורט	
באר יעקב	
DRAWING NAME	שם הגיליון
קונסטרוקציה	
מפלס 4.40, תכנית זיקוק 1 וחתכים	

KIRMA&DERY ENGINEERING
office@kirmadery.co.il ת.ד 39996 תל אביב
052-4732932 050-9199470