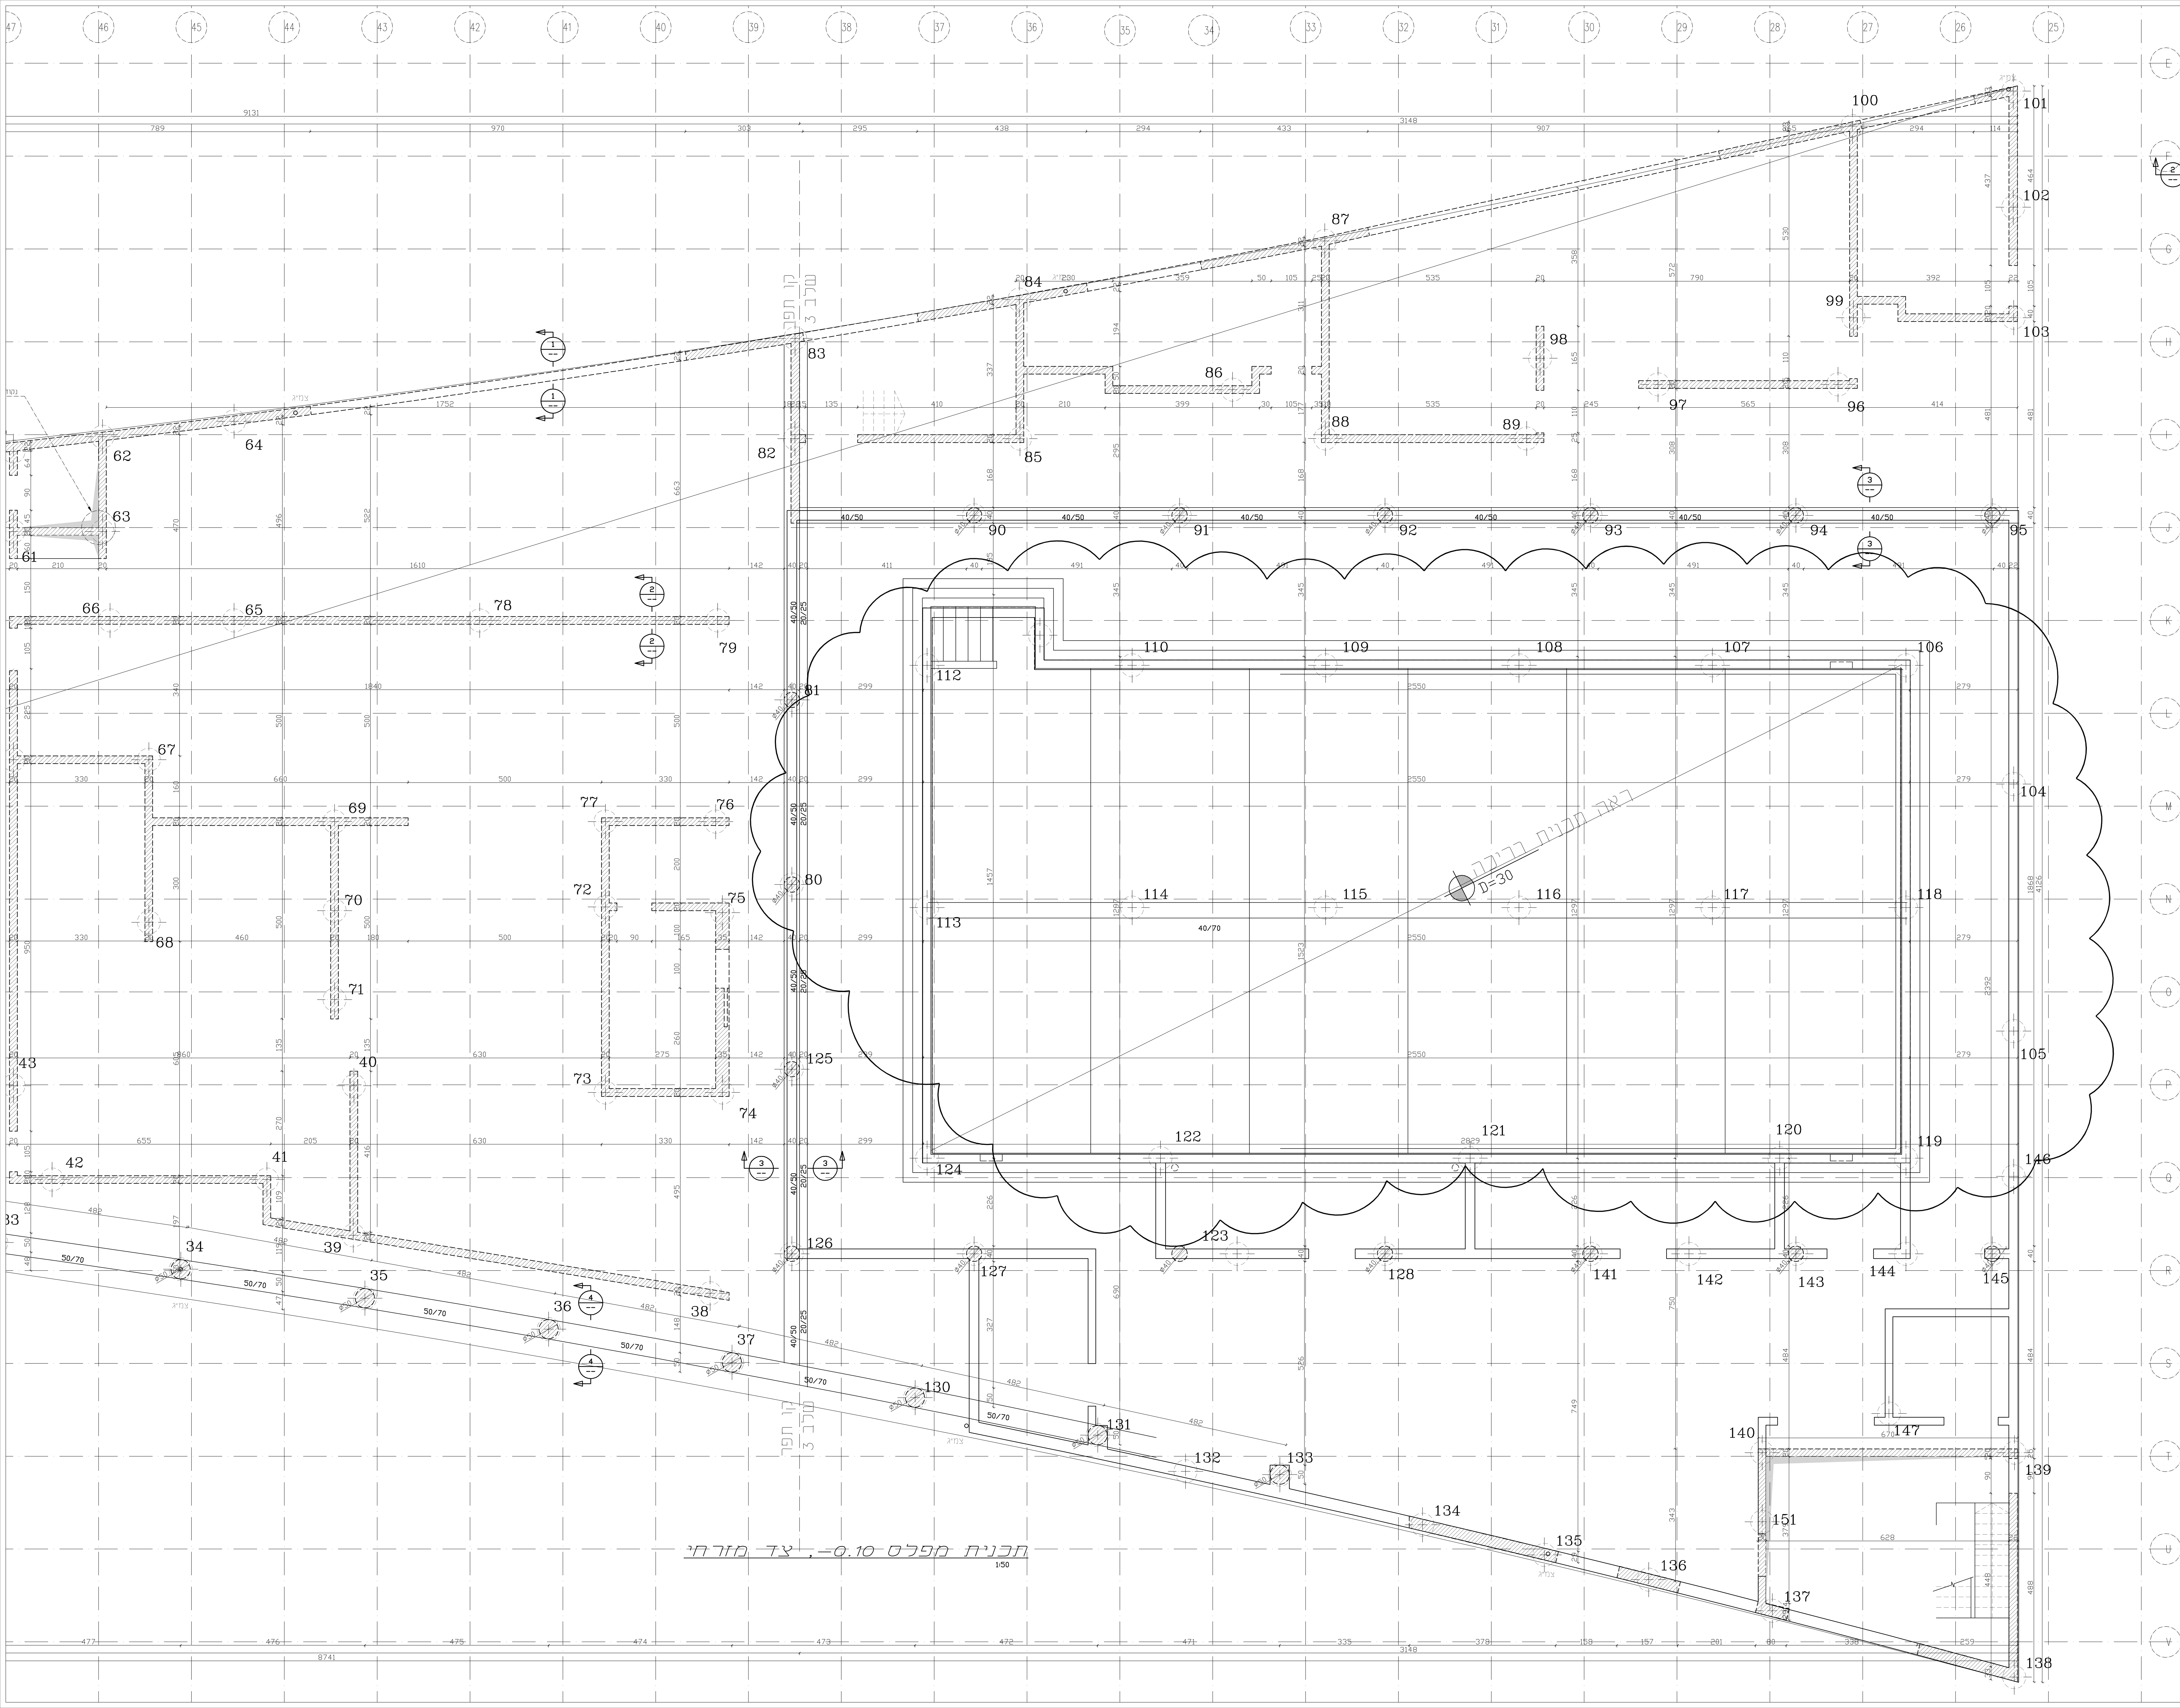

הערות

המבצע אחראי לבדיקת המידות ולהתאמתן במקום. על המבצע לבקר את כל המידות ועל כל אי התאמה יש להודיע למתכנן לפני הביצוע. אין לקבוע מידות ע"י מדידה בתכנית. אין לבצע ללא היתר בניה מתאים ותקף ו/או על פי תכנית שאיננה מסומנת כתכנית לביצוע.

- * יש לבצע את כל העבודות בהתאם למפרט הכללי הבינמשרדי
- * סוג הבטון ב-30, אלא אם מצוין אחרת
- * כיסוי בטון: 3 ס"מ
  5 ס"מ באלמנטים הבאים במגע עם הקרקע
  אלא אם מצוין אחרת
- * יש לקרוא תכנית זו יחד עם תוכניות האדריכל והיועצים וכן עם יתר תכניות הקונסטרוקציה
- * יש לזמן את הקונסטרוקטור לפיקוח עליון 48 שעות לפני יציקה

צ

מקרא סימון עמודים וקירות

- קיר\עמוד מסתיים במפלס זה
- קיר\עמוד מתחיל במפלס זה
- קיר\עמוד ממשיך ממפלס זה

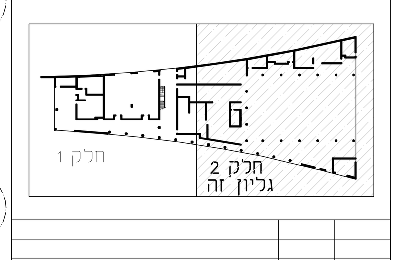

מס' מהדורה	תאריך עדכון	תיאור

לעיון	למכרז	לביצוע
16.7.19	16.7.19	--

מהדורה REV.

מס' גליון DRAWING NUM.
con-21

שם הפרויקט PROJECT NAME
מרכז ספורט
באר יעקב

שם הגיליון DRAWING NAME
קונסטרוקציה
מפלס 0.10-, תכנית חלק 2

KIRMA&DERY ENGINEERING
ת.ד. 39996 תל אביב office@kirmadery.co.il
052-4732932 050-9199439