


- מקרא**
- ברז או חוזר
 - ניקוז לכיב
 - משתרר אוויר אוטומטי
 - עם ברז ניקוז כדורי
 - שטוחים לצמצום קוץ
 - מתה מים
 - ברז דז דוכי חמום
 - ברז דוכי חמום
 - ברז ויסות ייחודי
 - ברז ניקוז
 - מוחמר
 - משאבה
 - מד חום
 - חשן
 - מתקן עם סיוור לניקוז
 - פוטוסנס
 - טרומנס
 - שטוחים בסדון
 - מפסק זרימה
 - מד טמפרטורה אוטומטי

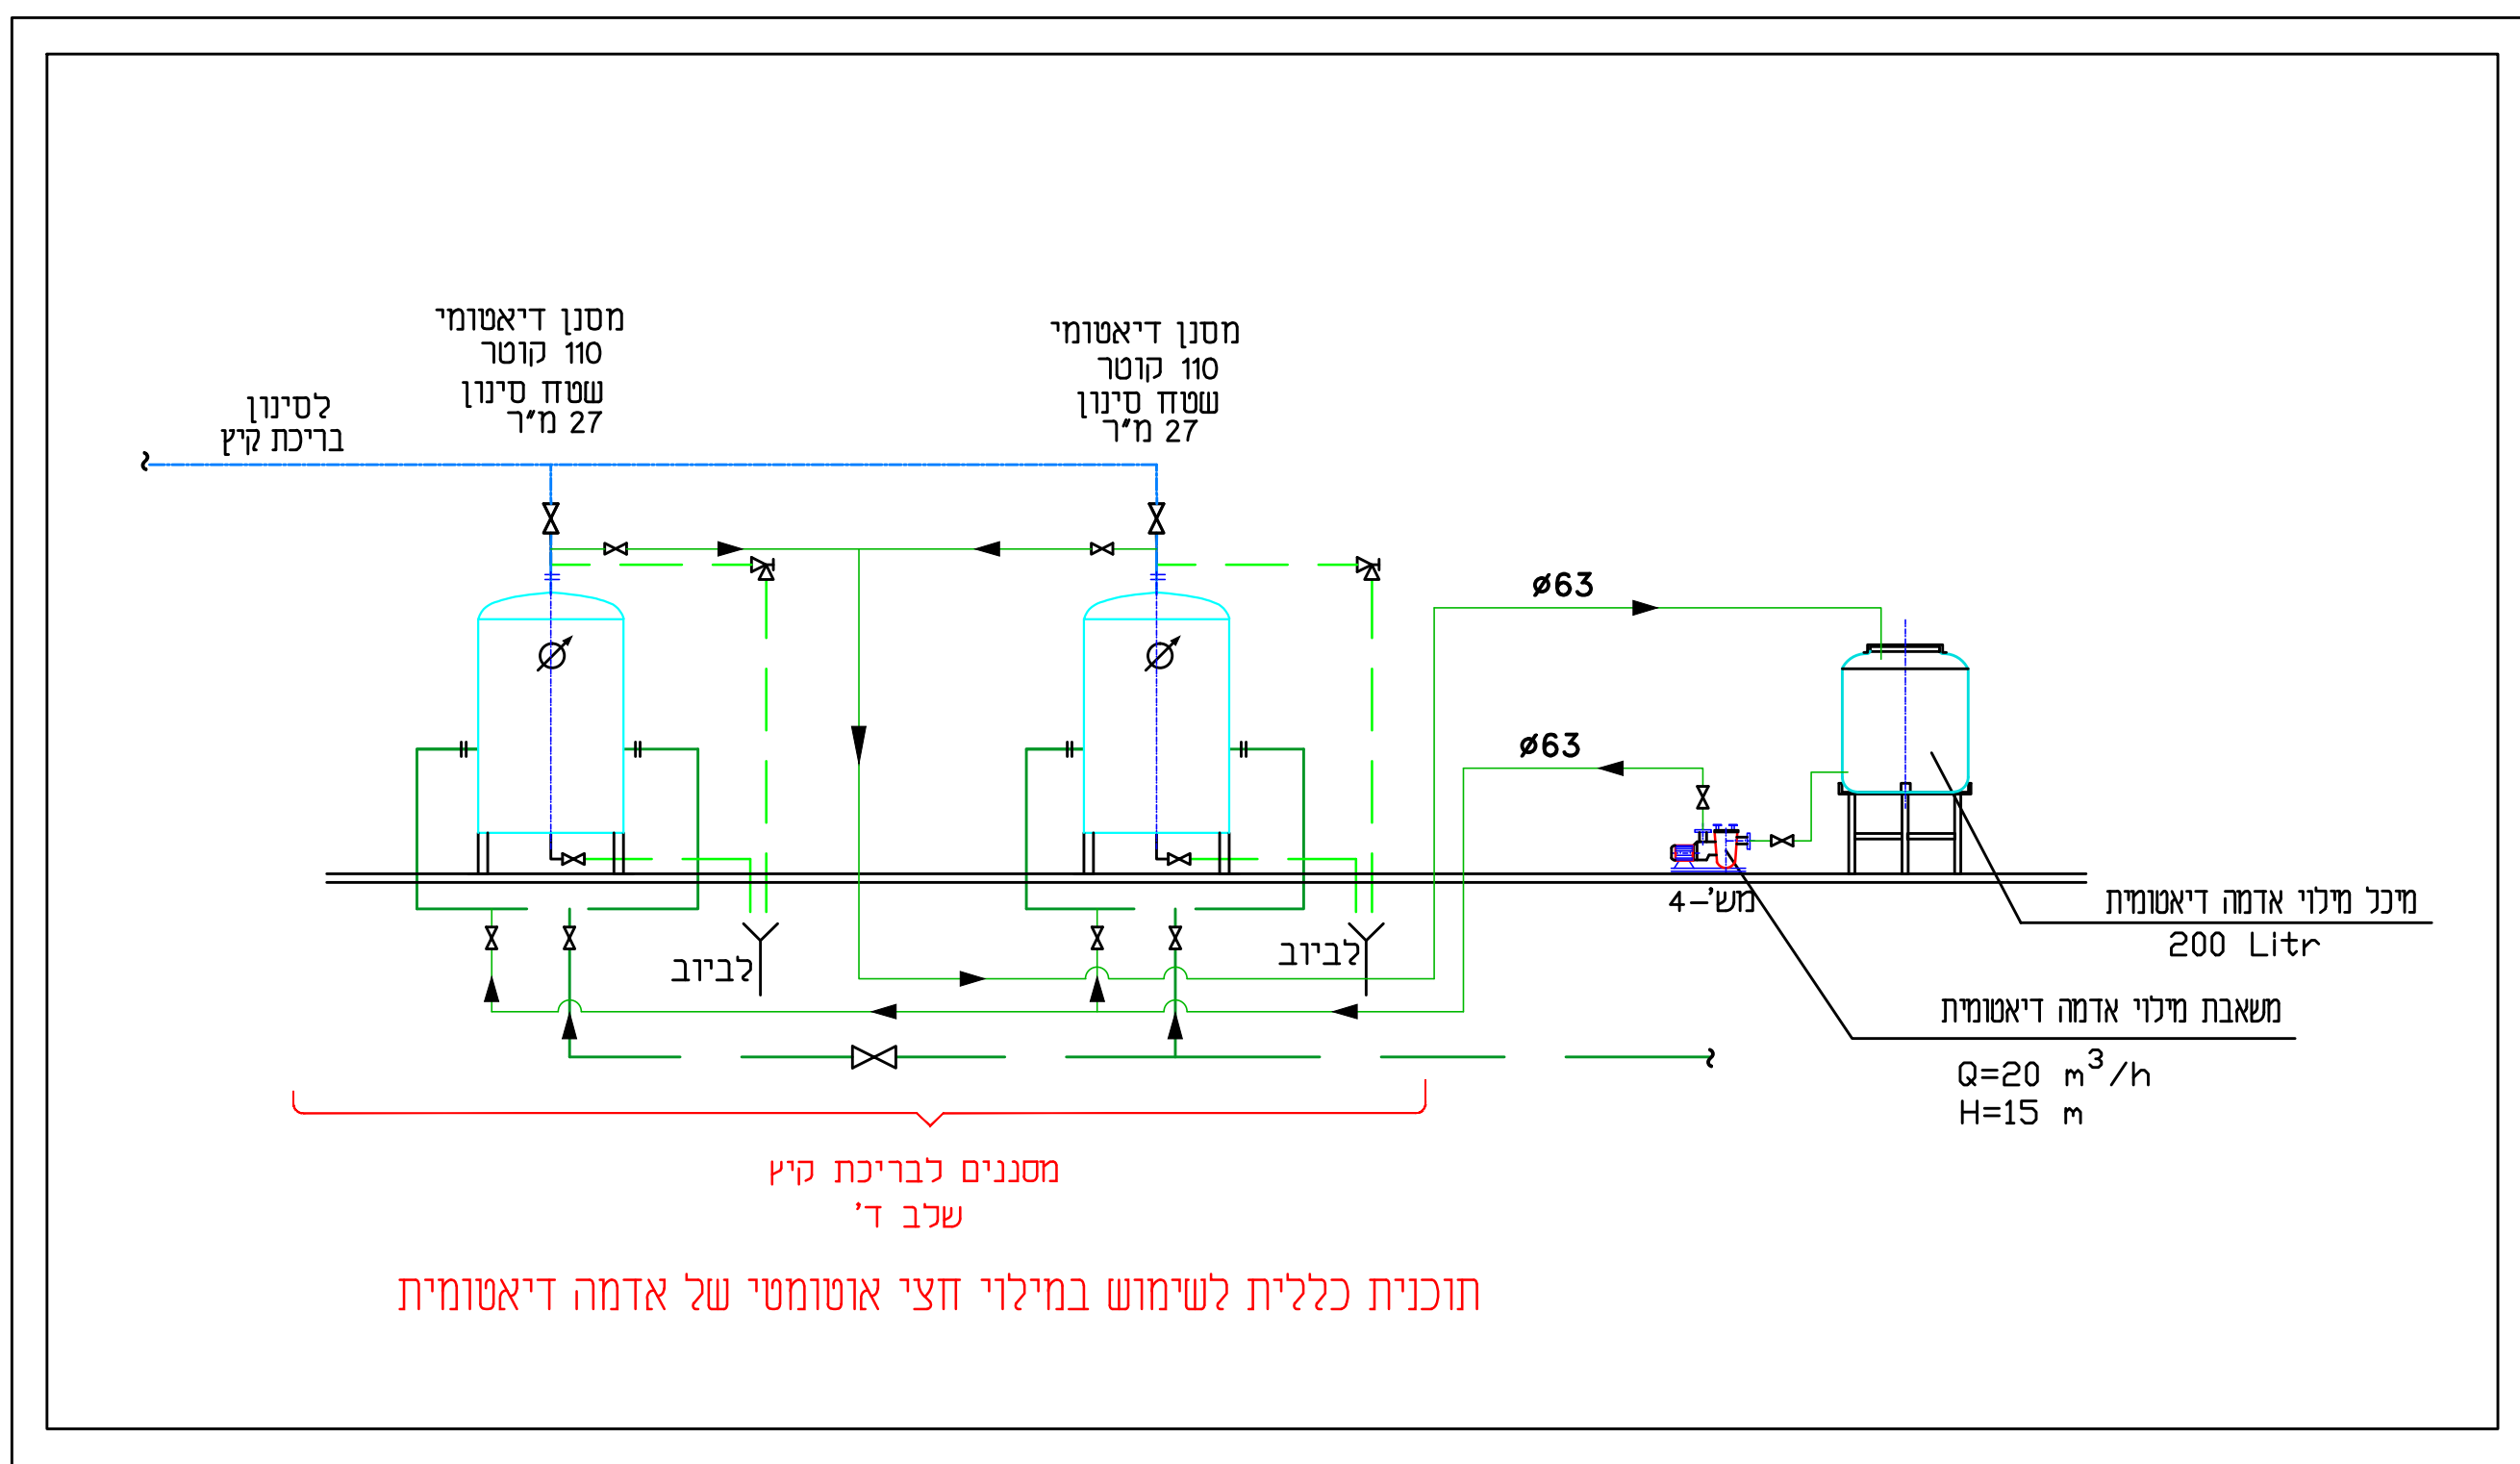



חישוב מיכל איזון לבריכה חיצונית

שטח הבריכה חיצונית 404 מ"ר
נפח הבריכה חיצונית 525.2 מ"ק/ש
סחרור כ" 4 שעות 131.3 מ"ק/ש

2 מסנני דיאמטרי 2x#110
סה"כ שטח סינון נבחר 2x27x54=2916 מ"ר
מחירויות 2.43 מ"ק/ש
2 משאבות כ"א 66 מ"ק/ש
1 רזר"ב"ת 15 מ"ק/ש
7.5 כ"ס

* 100% סיחרור דרך תעלות גלישה

בריכה חיצונית
שטח 404 מ"ר
נפח 525.2 מ"ק

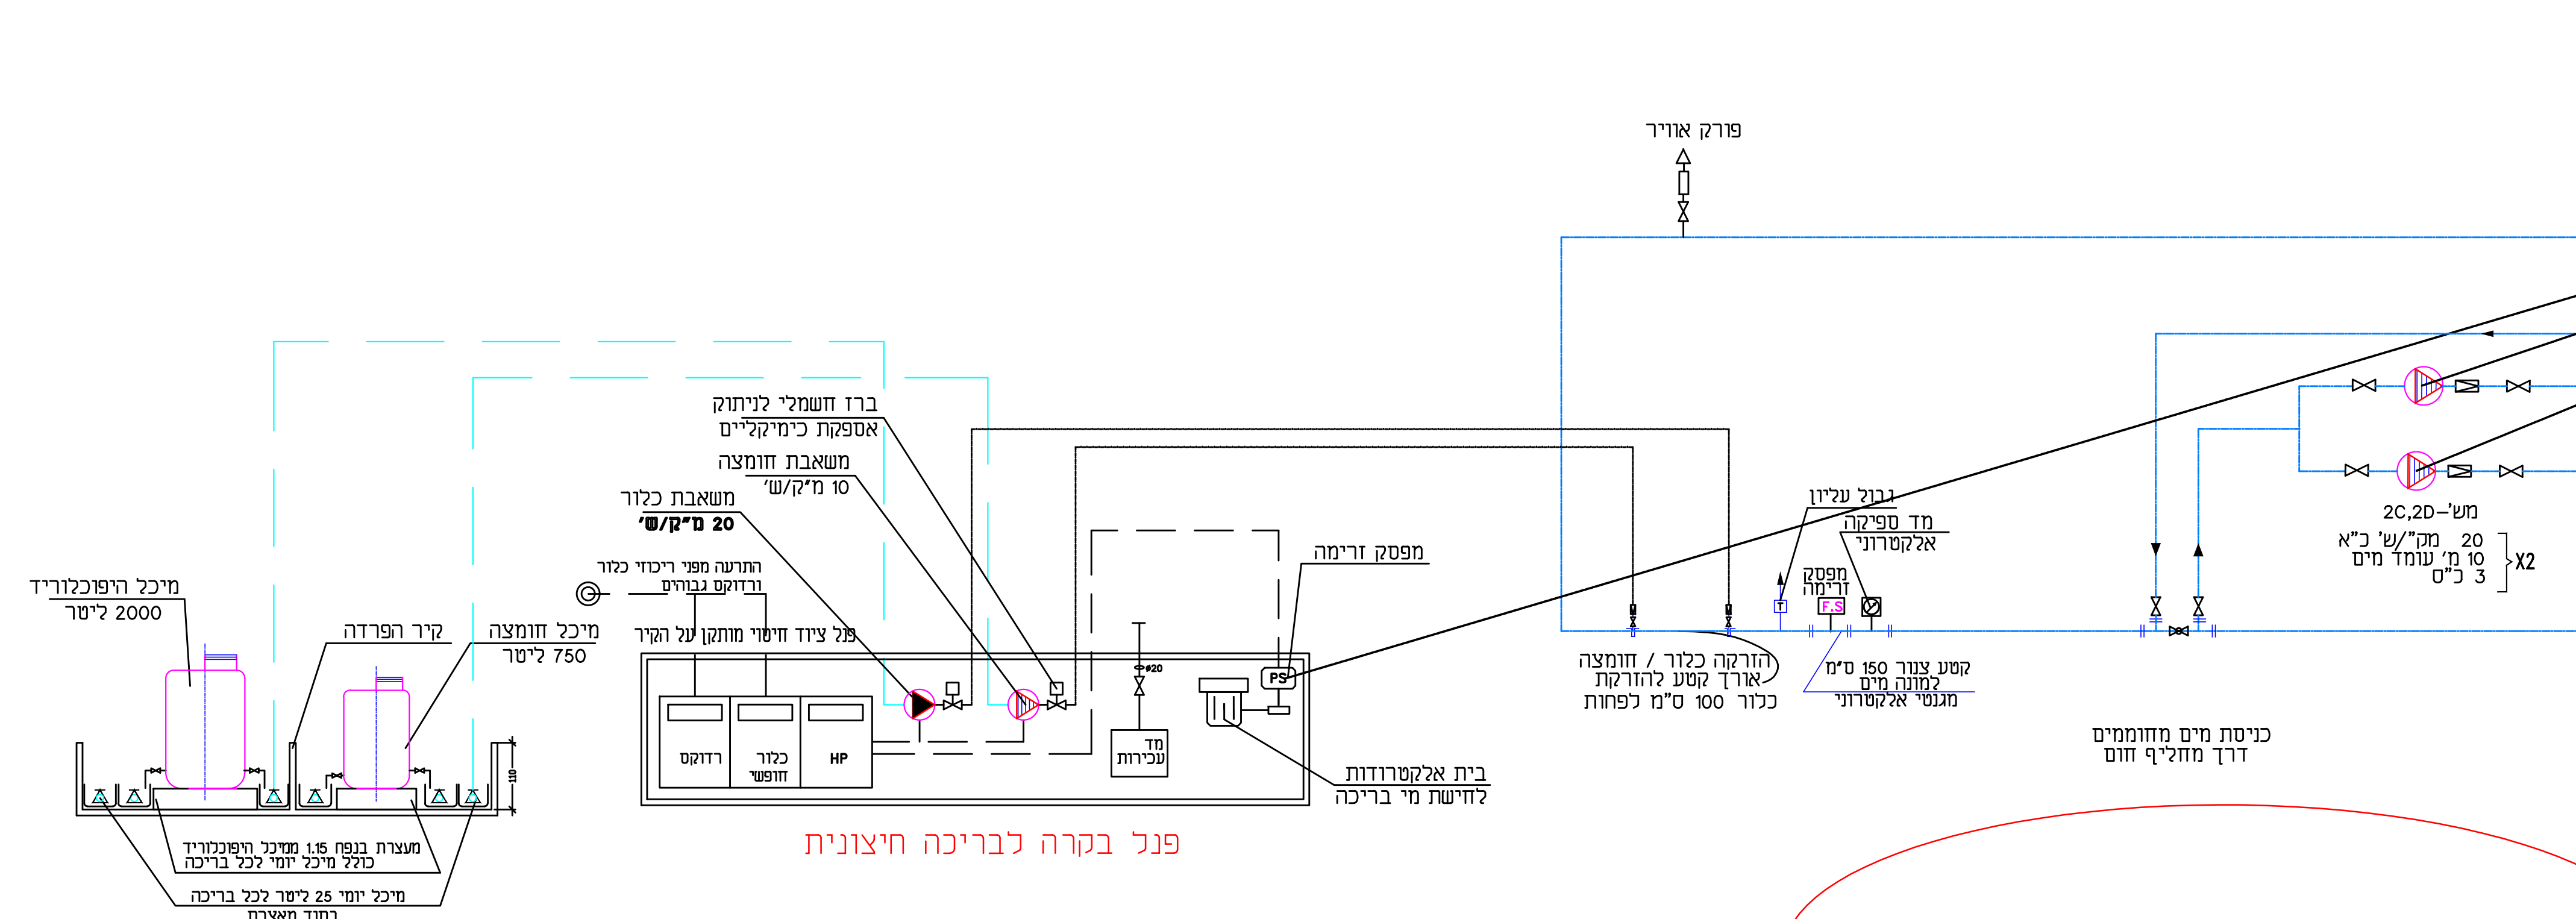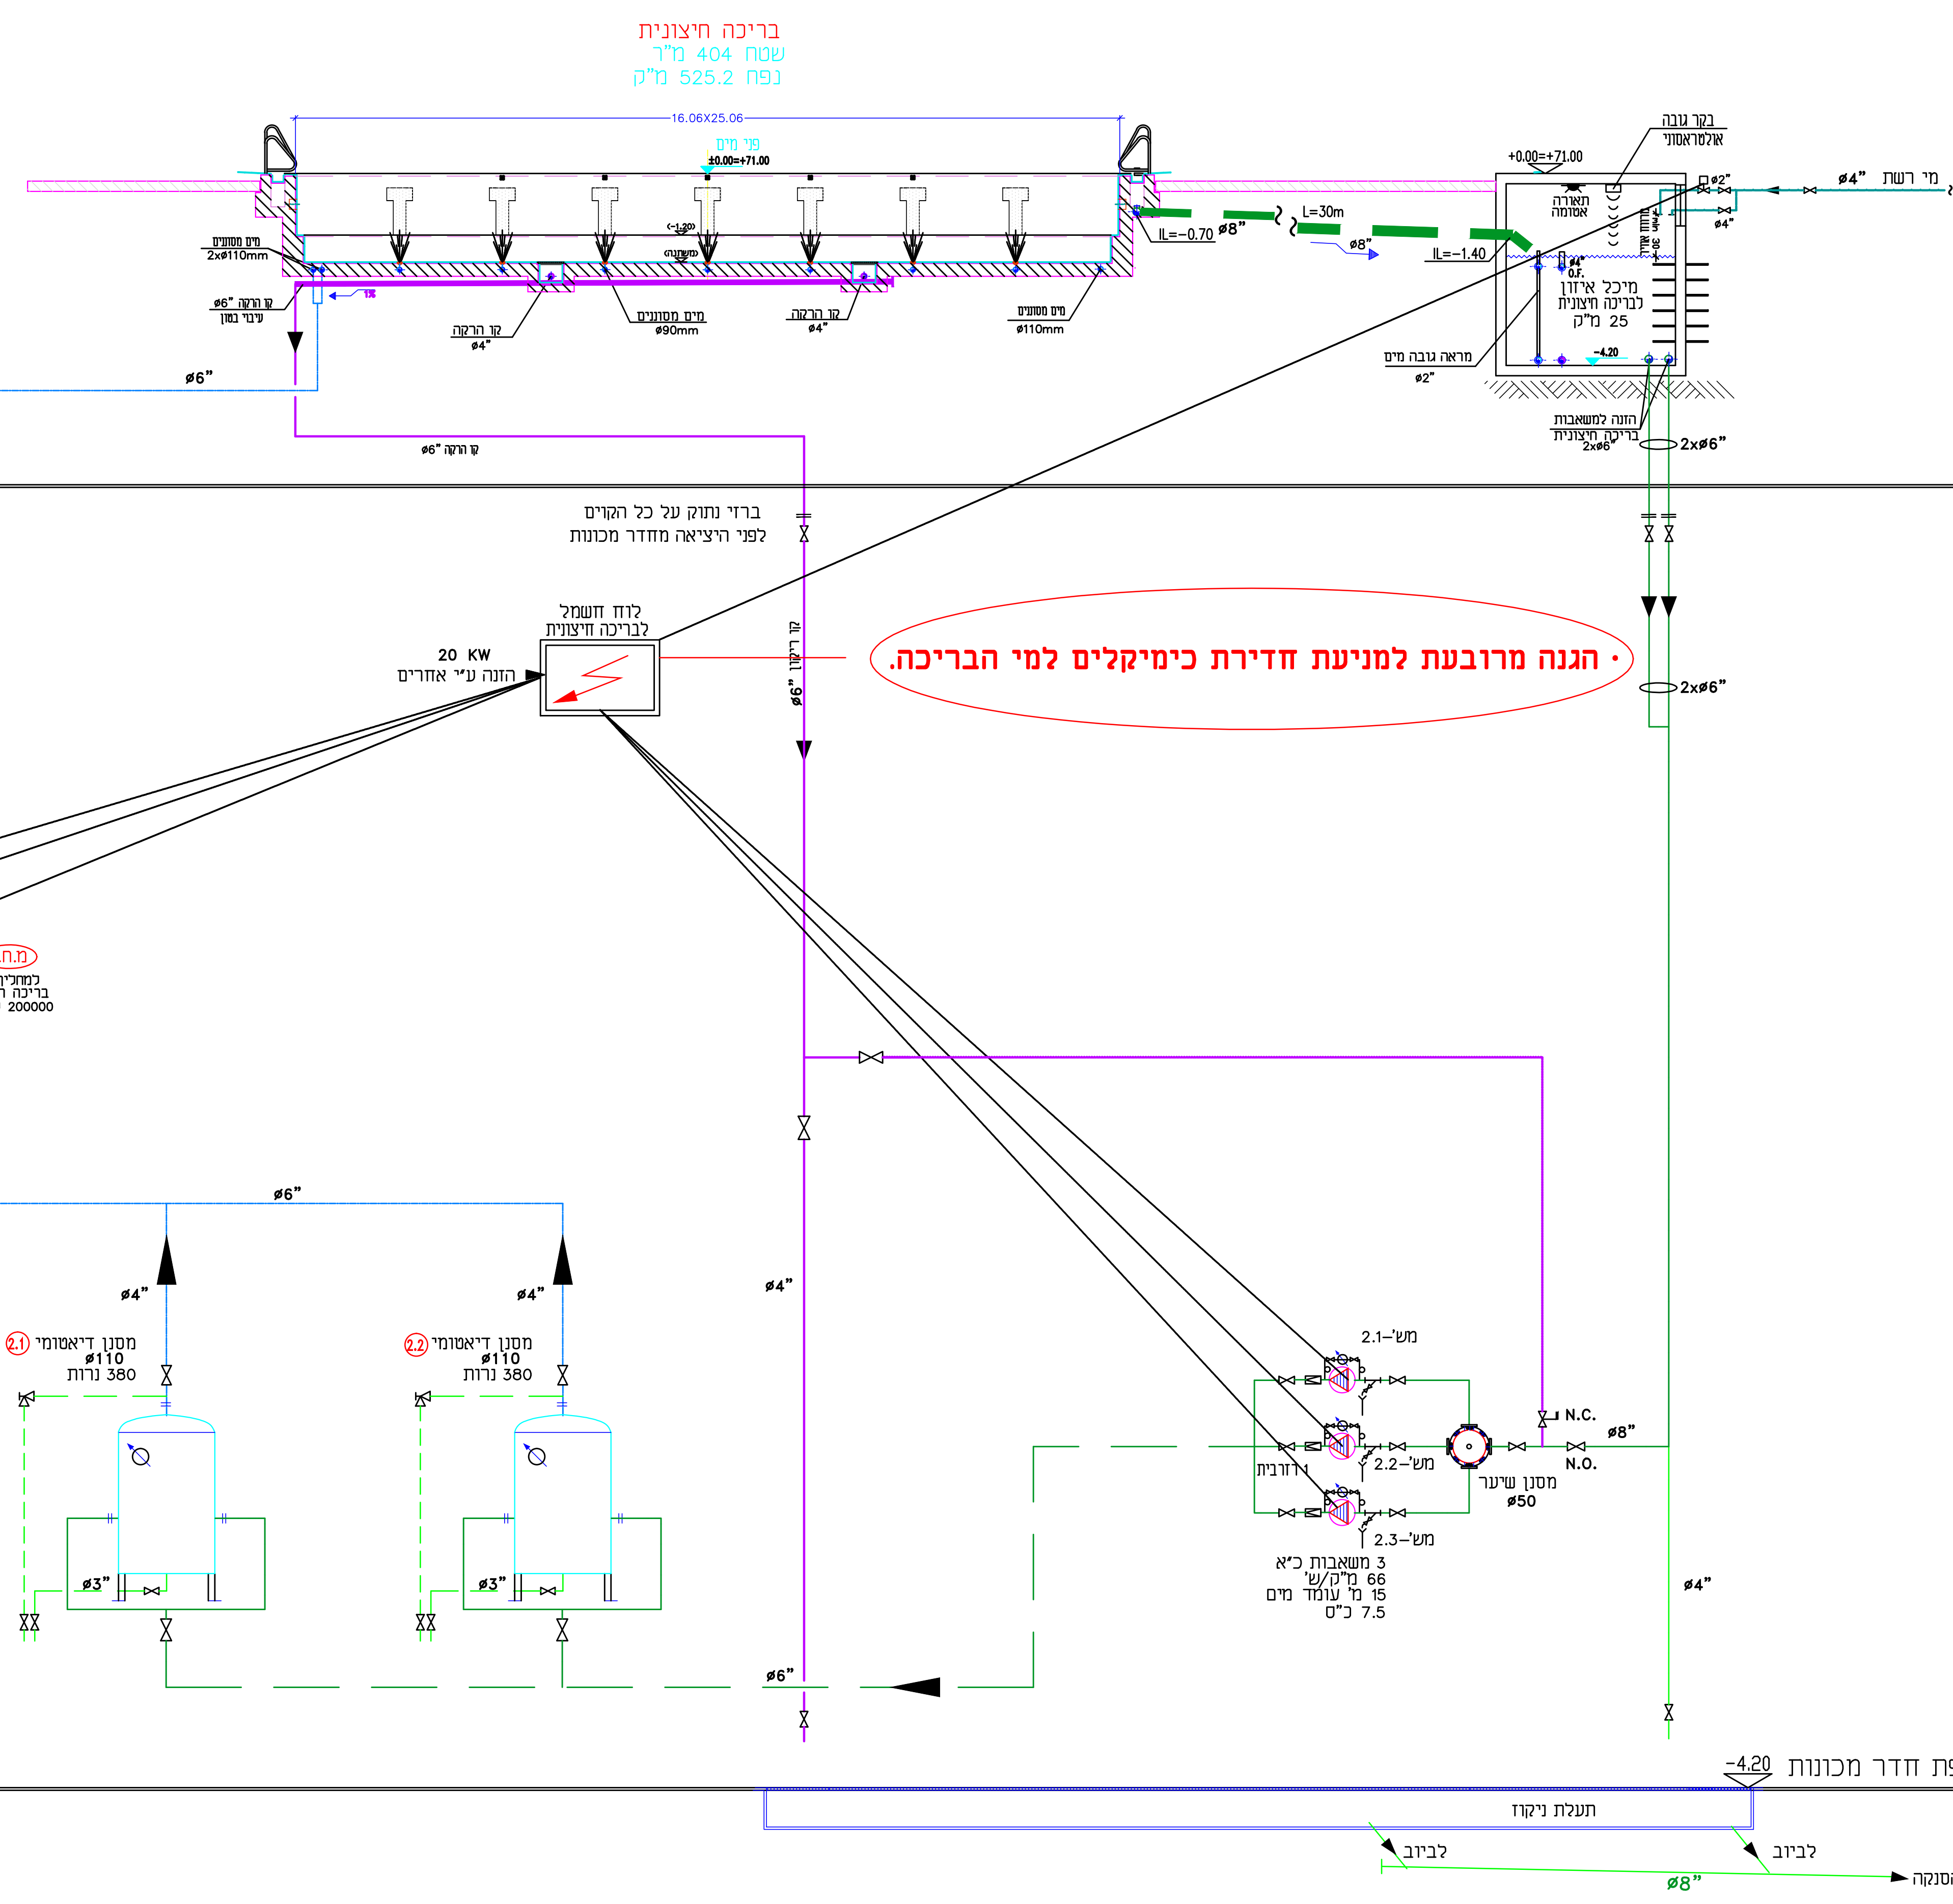

±0.00=+71.00

תחילת		סיום	
תאריך	מטרה	תאריך	מטרה
2019.11.19	אירוע		
2020.02.20	אירוע		

20	20	20	20
20	20	20	20

2019.11.19	2020.02.20
2019.44	5 70

באר יעקב-קאנטרי

מערכת מים לבריכה

טכנת צנרת מים לבריכה חיצונית

מערכת סינון וחיסוי לבריכה חיצונית