


**מקרא**

ברז אל חוזר	
ניקוז לביוב	
מחזורי אוויר אטמוסי	
על ברוז ניקוז כדורי	
שסתום למצמצום לחץ	
מתח מיט	
ברז זד דוכי ממוצע	
ברז תחת דוכי ממוצע	
ברז ריפוח ייודי	
ברז ניקוז	
מחומר	
משאבה	
מד חום	
חסונו	
ממנון עם טיורל לוקוז	
פיטוסטט	
סדוסטט	
שסתום במזוון	
תפסק זרימה	
מד טביקה אקוסטית	

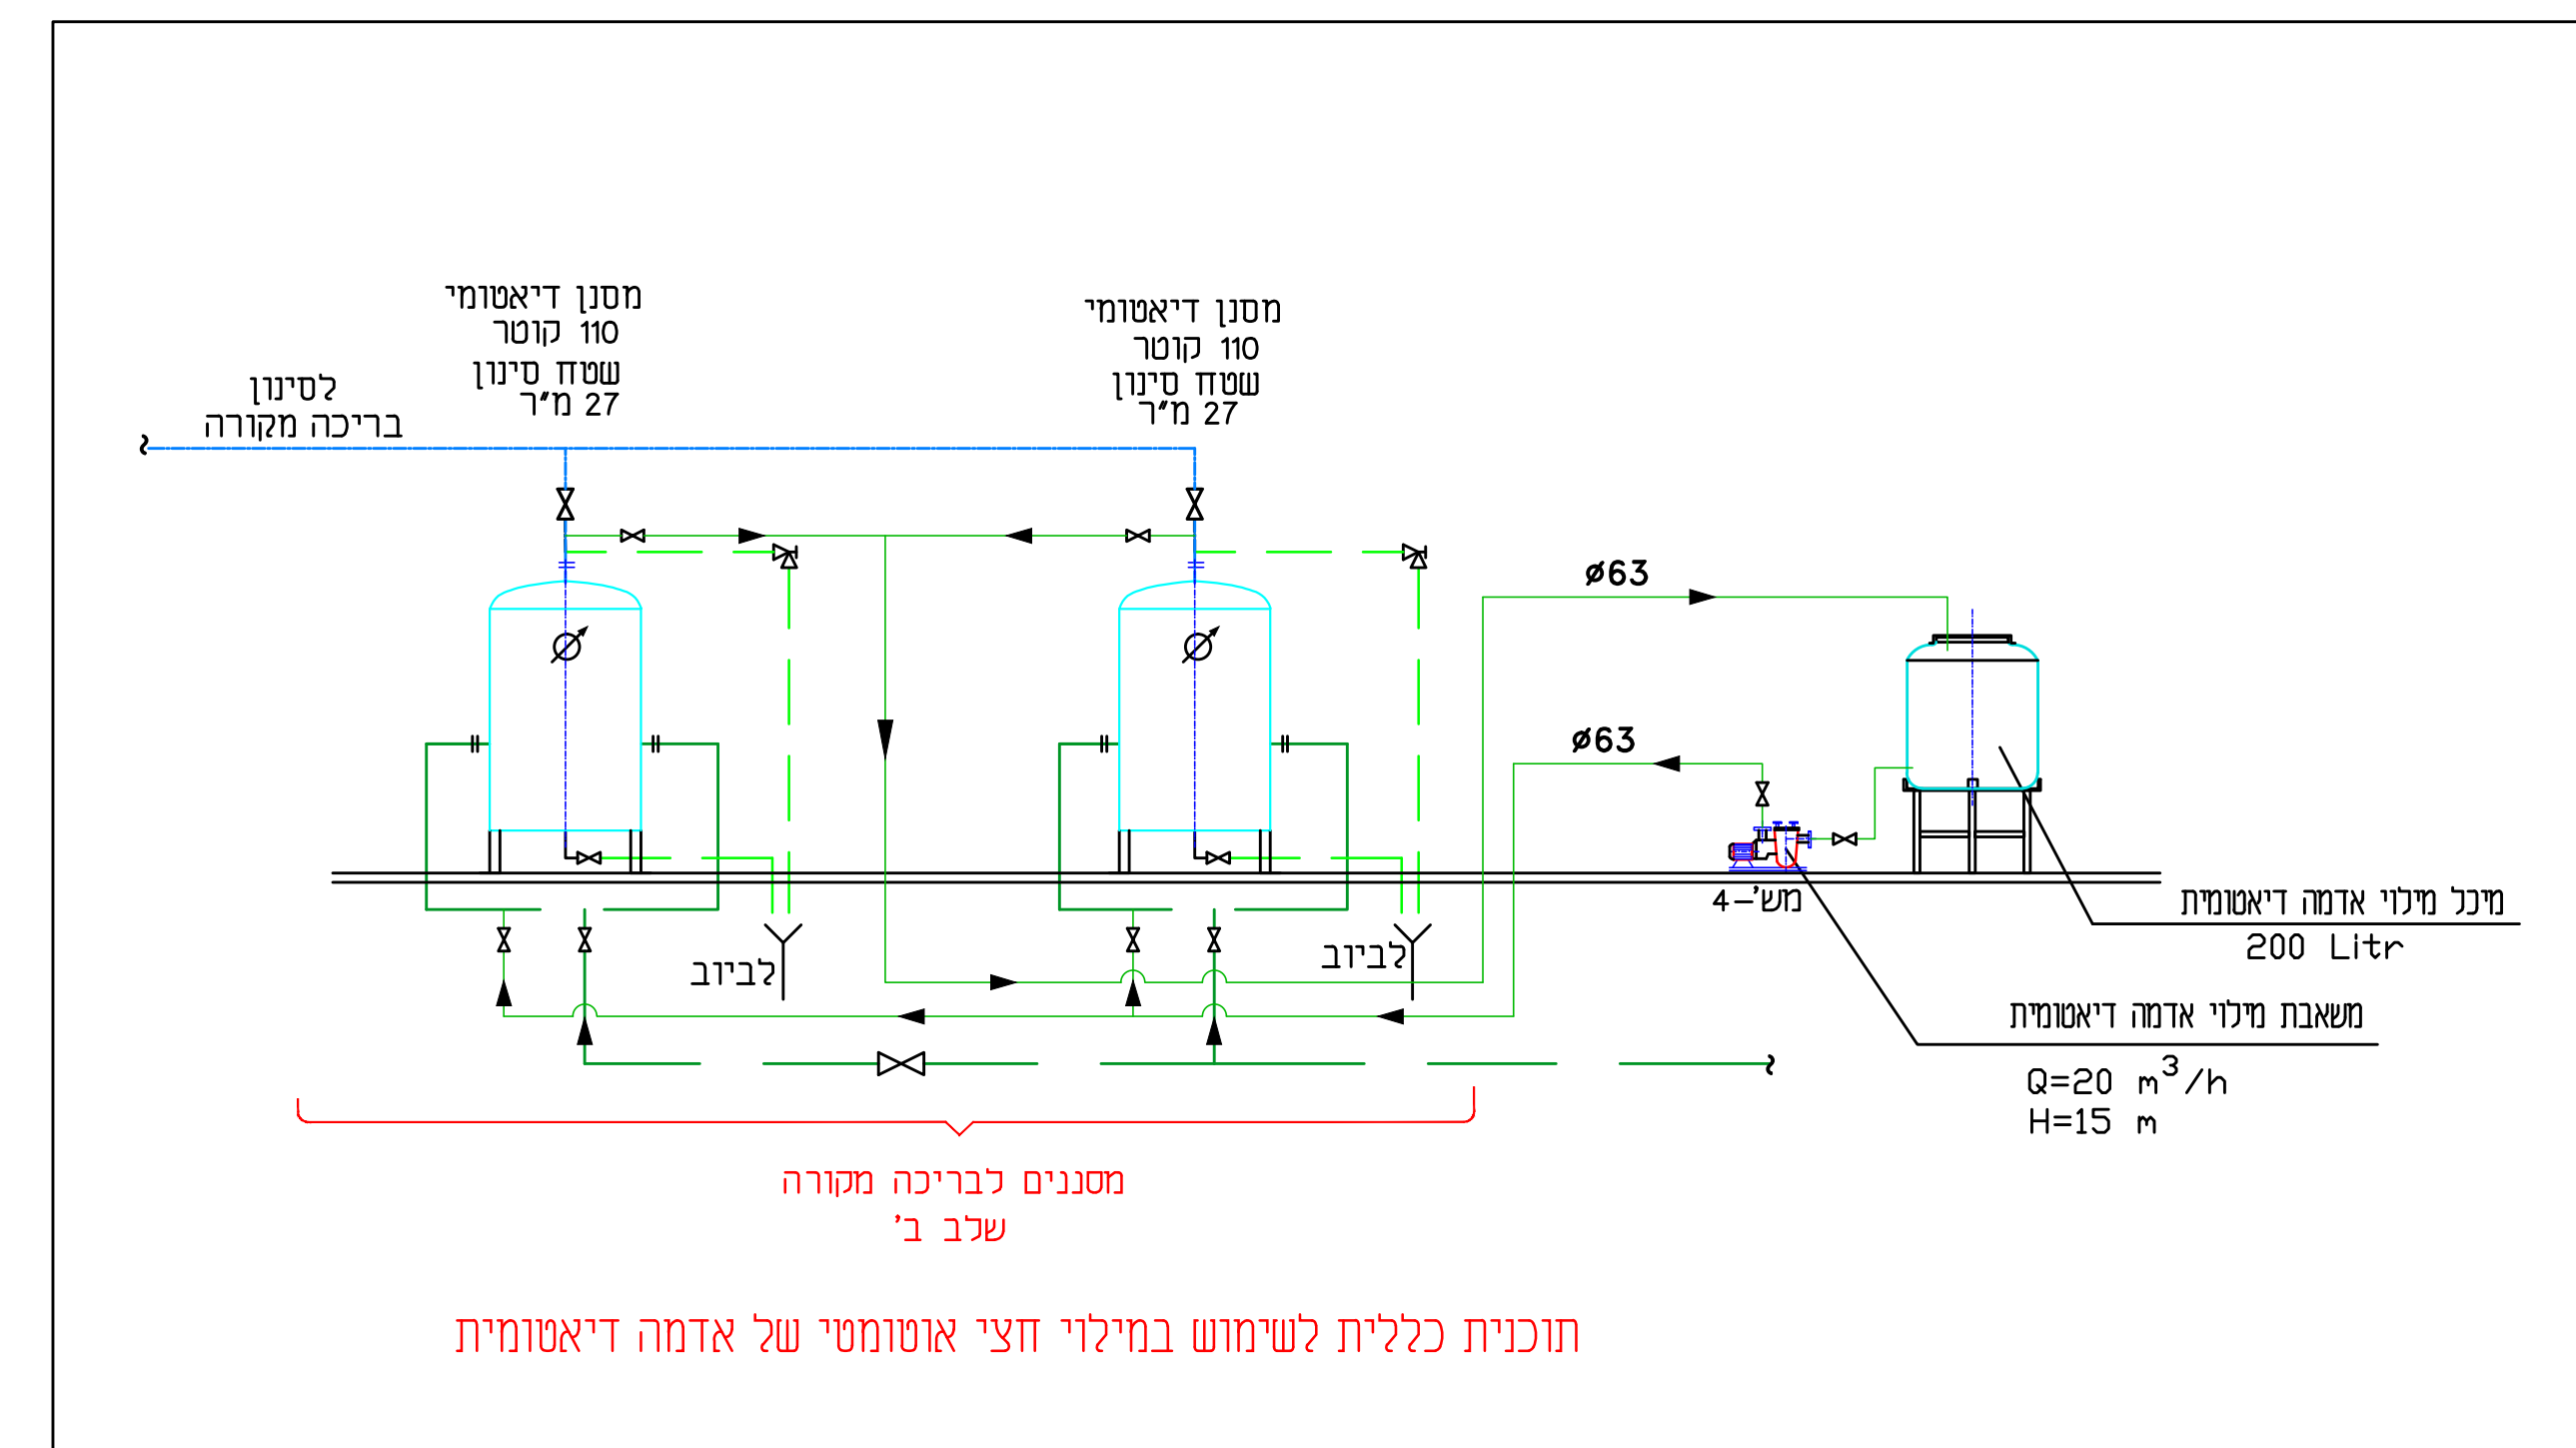

תוכנית כללית לשימוש במילוי חצי אטמוסי של אדמה דיאמוטית שלב ב' מסגרים לבריכה מקורה

שטח בריכה ראשית מקורה  
נפח בריכה ראשית מקורה  
סחרור כל 4 שעות  
2 מסנני דיאמומי  
סרטי שטח סינון נבחר  
מוריות סינון נדק/ש' /ש'  
2 משאבות כ"א  
1 רודי בית  
\* 100% סיחור דרך תעלת גלישה

שטח 317 מ"ר  
נפח 412 מ"ק/ש  
סחרור כל 4 שעות  
2 מסנני דיאמומי  
סרטי שטח סינון נבחר  
מוריות סינון נדק/ש' /ש'  
2 משאבות כ"א  
1 רודי בית  
\* 100% סיחור דרך תעלת גלישה

**חישוב מיכל איזון לבריכה מקורה**

שטח הבריכות מקורות 317 מ"ר  
מספר מתרחצים מקסימלי  
חישוב נפח מיכל איזון מיינולי (ליטר 105x150)= 15.75 מ"ק  
נפח נבחר למיכל איזון 20 מ"ק

±0.00=+71.50

תאריך	מטרה	מחבר	מקור
11.19.20	א1	א1	א1
02.20	א1	א1	א1

ישר	אשר	מכרז	בצוע
10.02.20			

2019.44	4	70	SC
---------	---	----	----

**באר יעקב-קאנטרי**

**מערכות מים לבריכה**


**מכמת צנרת מים לבריכה ראשית מקורה**

התכנון והעבודה נעשו על ידי חברתנו. כל הזכויות שמורות. אין להעתיק או לשכפל את התוכנית ללא אישור מפורש מבעלת הזכויות.


תאריך: 11.10.19  
מספר: 2019.44-16-sc

שם: יעקב קאנטרי  
כתובת: תל אביב

טל: 04-8342680  
פקס: 04-8341099  
דואר אלקטרוני: tobi1@nevision.net.il

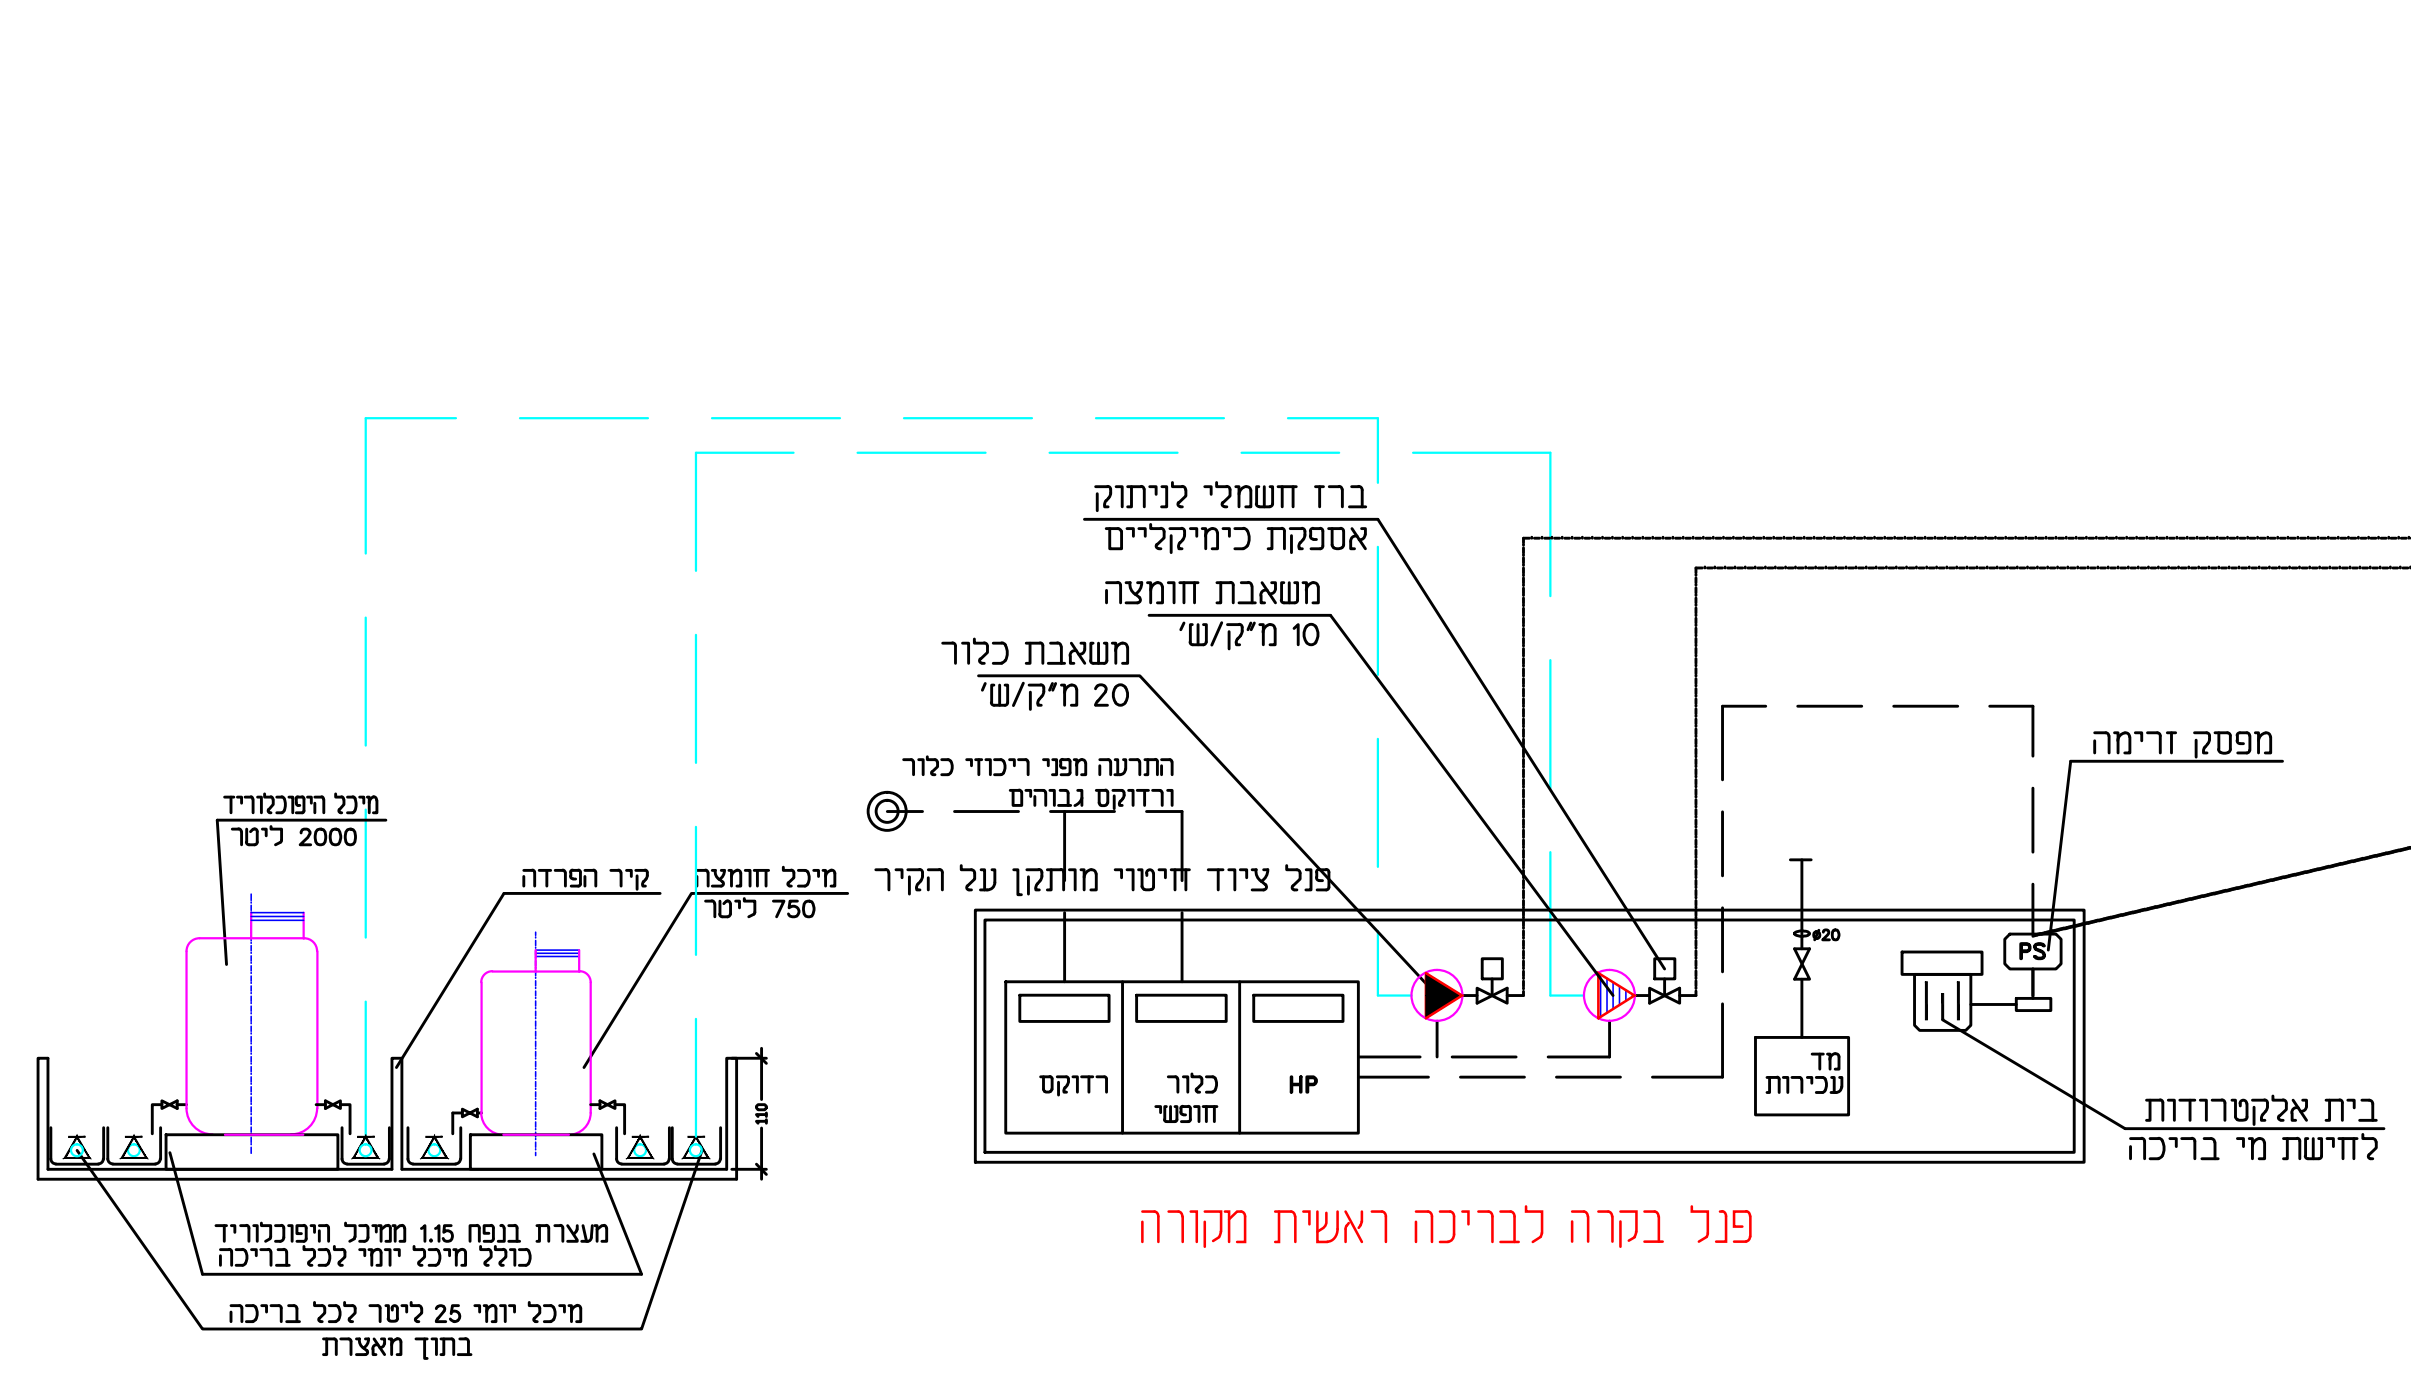

ראה חימום מי בריכה בתוכנית מס' 2019.44-16-sc.dwg

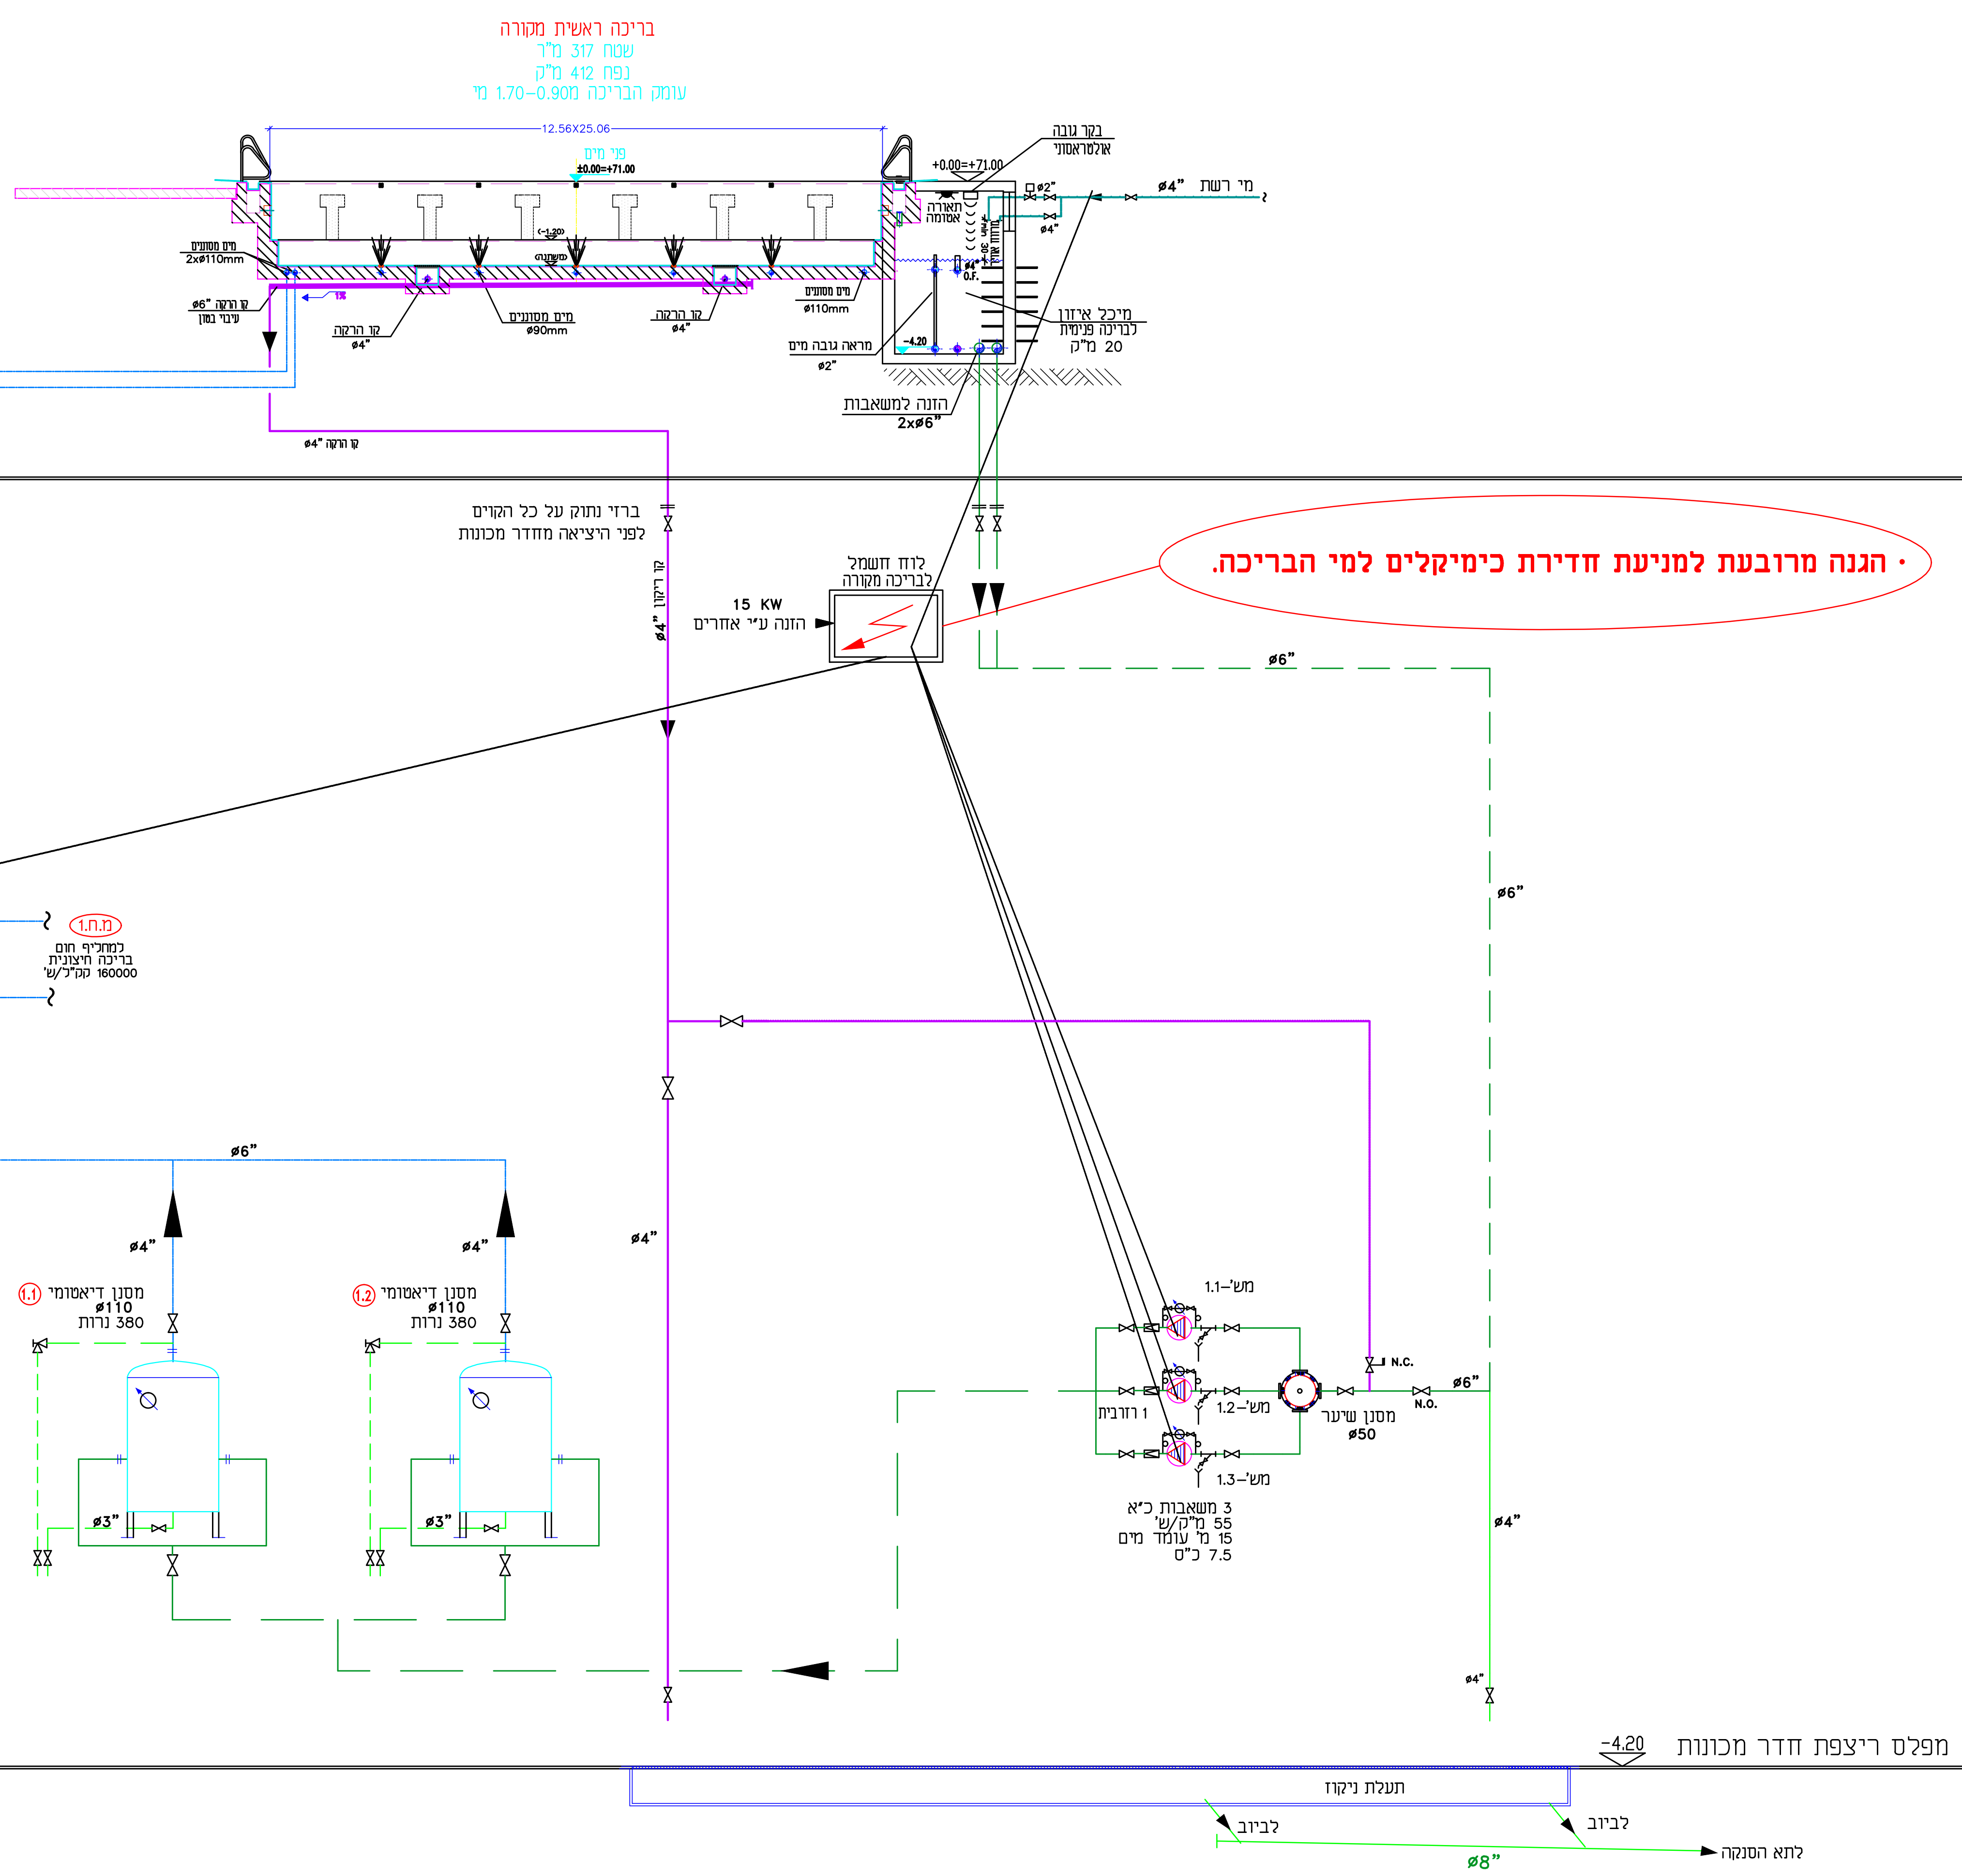

הגנה מרובעת למניעת חזירת כימיקלים למי הבריכה

מערכת סינון וחיטוי לבריכה מקורה