


מקרא למיט:

- קו מים קרים
- קו מים חמים
- קו סחור
- קו מי רשת
- קו המנקר לזרוזשים במבנה
- קו למערכת החמים
- קו כיבוי אש לזרוזשים חיצוניים

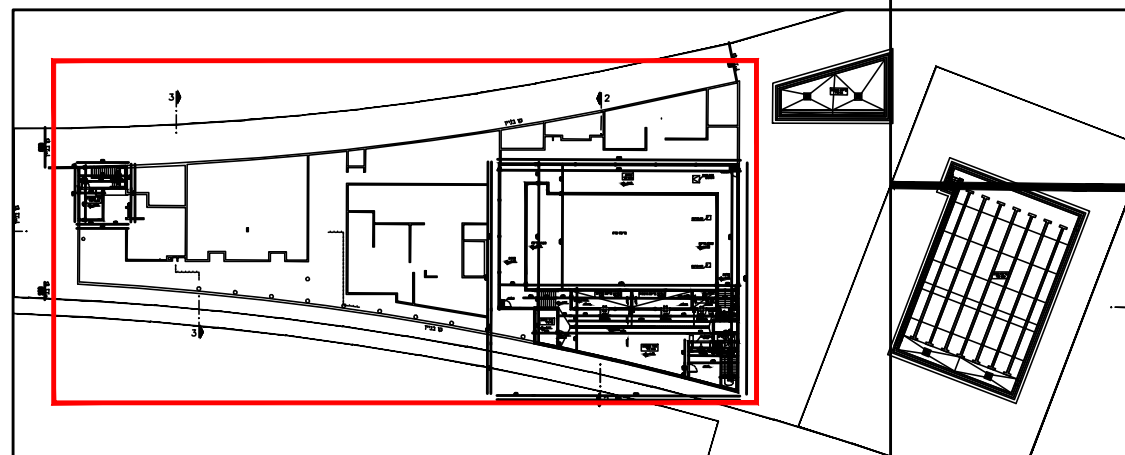

הנחיות בטיחות מתאריך - 08.02.20
 אדריכלות מעודכן מתאריך - 31.12.19
 קונסטרוקציה מעודכנת מתאריך - 16.07.19

±0.00 = +71.50

תמונה	מספר	תיאור	תאריך
	X1	אדריכלות	08.02.20
	X1	קונסטרוקציה	16.07.19
	X1	מערכות חשמל	31.12.19

שם	מטרה	תאריך
ד"ר יעקב יעקובי	מנהל	08.02.20
ד"ר יעקב יעקובי	מנהל	08.12.19

יחיד	מכרז	אישר	עיר
08.02.20	מכרז	אישר	עיר

מספר ת.ד. 07-4.20 M 3 2019.44

באר יעקב-קאמרי
מתקני תברואה


תוכנית קומת מרתף
חלק ראשון-שני

קב"ב: 31.10.19
 קב"ב: 2019.44-15-martf

שם: אמה
 חותם: אמה

עידן
 חבון מערכות ופיקוח בע"מ

רח' למטוב ל7, רמת-גולדה, ירושלים
 מס' 34850
 טל: 04-8341099
 Email: tobis1@netvision.net.il

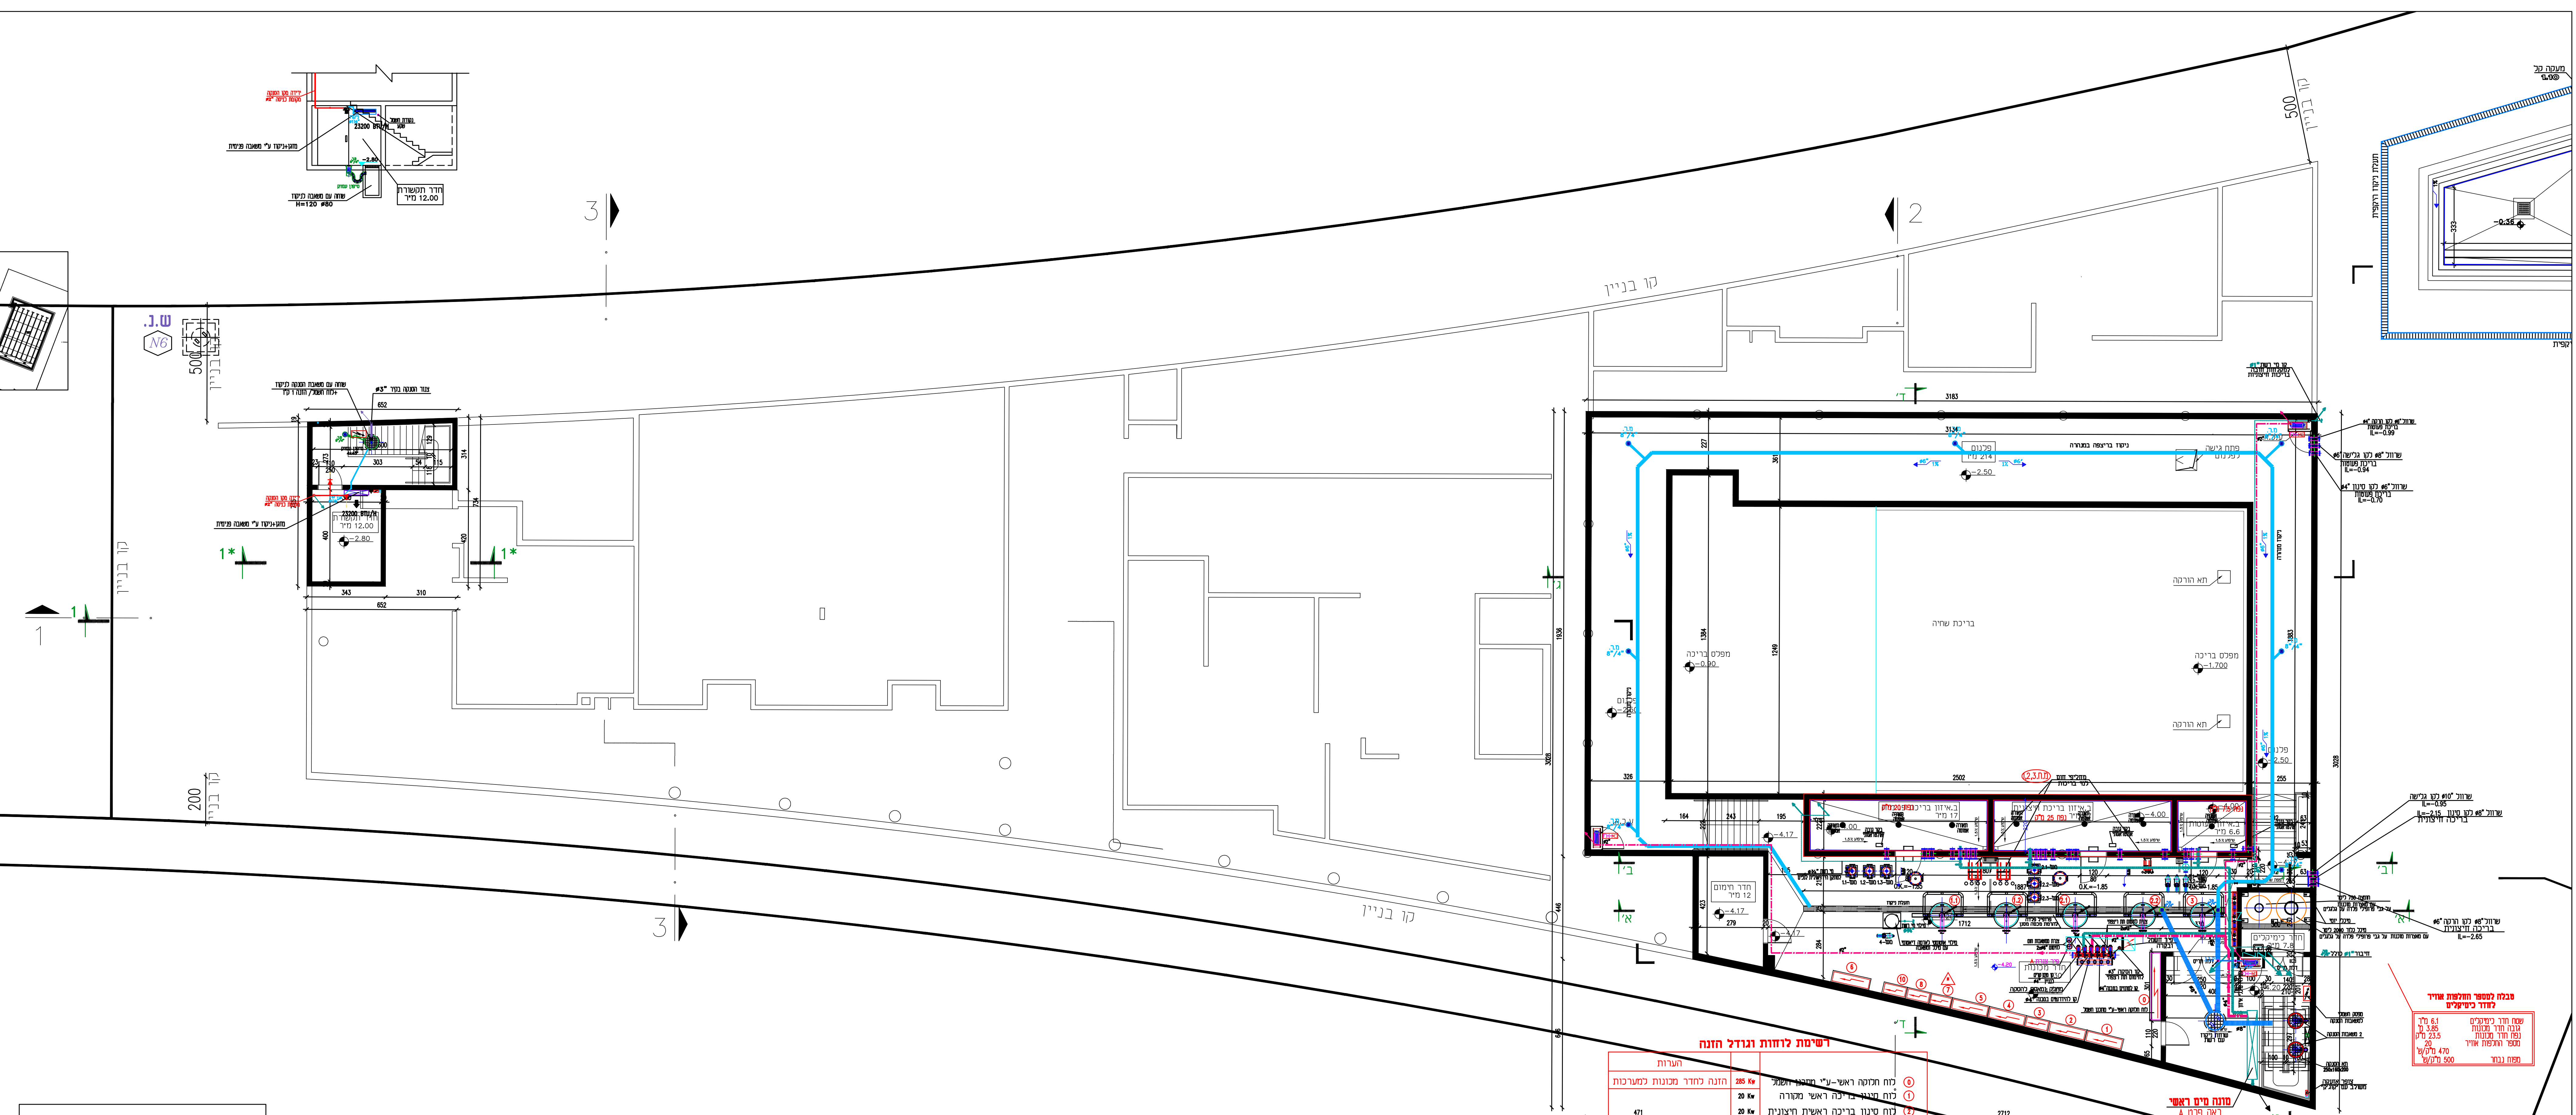

מקרא:

- קו ביוב תחת ריצפת
- קו ביוב תחת תקרה
- ניקוז בריצפה במערה
- ניקוז חדר מנוע
- שוחות ביוב
- קו מי גשם
- שוחה ניקוז עם רשת
- קו דודוין

רשימת לוחות וגודל חנה

הערות	החנות
לוח חממה ראש-ע"י	280 קא
לוח תנור	20 קא
לוח סינון בריכה ראשית חיצונית	20 קא
לוח מנוע	25 קא
לוח חממה	10 קא
לוח חממה מי בריכות	15 קא
לוח חממה מי חמים	200 קא
לוח איוורור וחממה חדר מנוע	5 קא
לוח משאבות חום על גג	180 קא
לוח משאבות לזרוזים חדר ריפודי	5 קא

בנה למטר חומות אדיר
 גודל כישורית
 גובה חומות
 גובה חומות
 גובה חומות
 גובה חומות