


**מקרא למיס:**


- קו מים קרים
- קו מים חמים
- קו סחור
- קו מי רעך
- קו המוקה לרדומים במבנה
- קו למערכת המחסים
- קו כיבוי אש לרדומים חיצוניים

**מקרא:**

- קו ביוב תחת ריצפת
- קו ביוב תחת חוקרה
- ניקוד בריצה במתרה
- ניקוד חדר מנינות
- שוחות ביוב
- קו מי גשם
- שוחה ניקוד עם רשת
- ק.ב.נ
- ק.ב.
- קו דלדולין

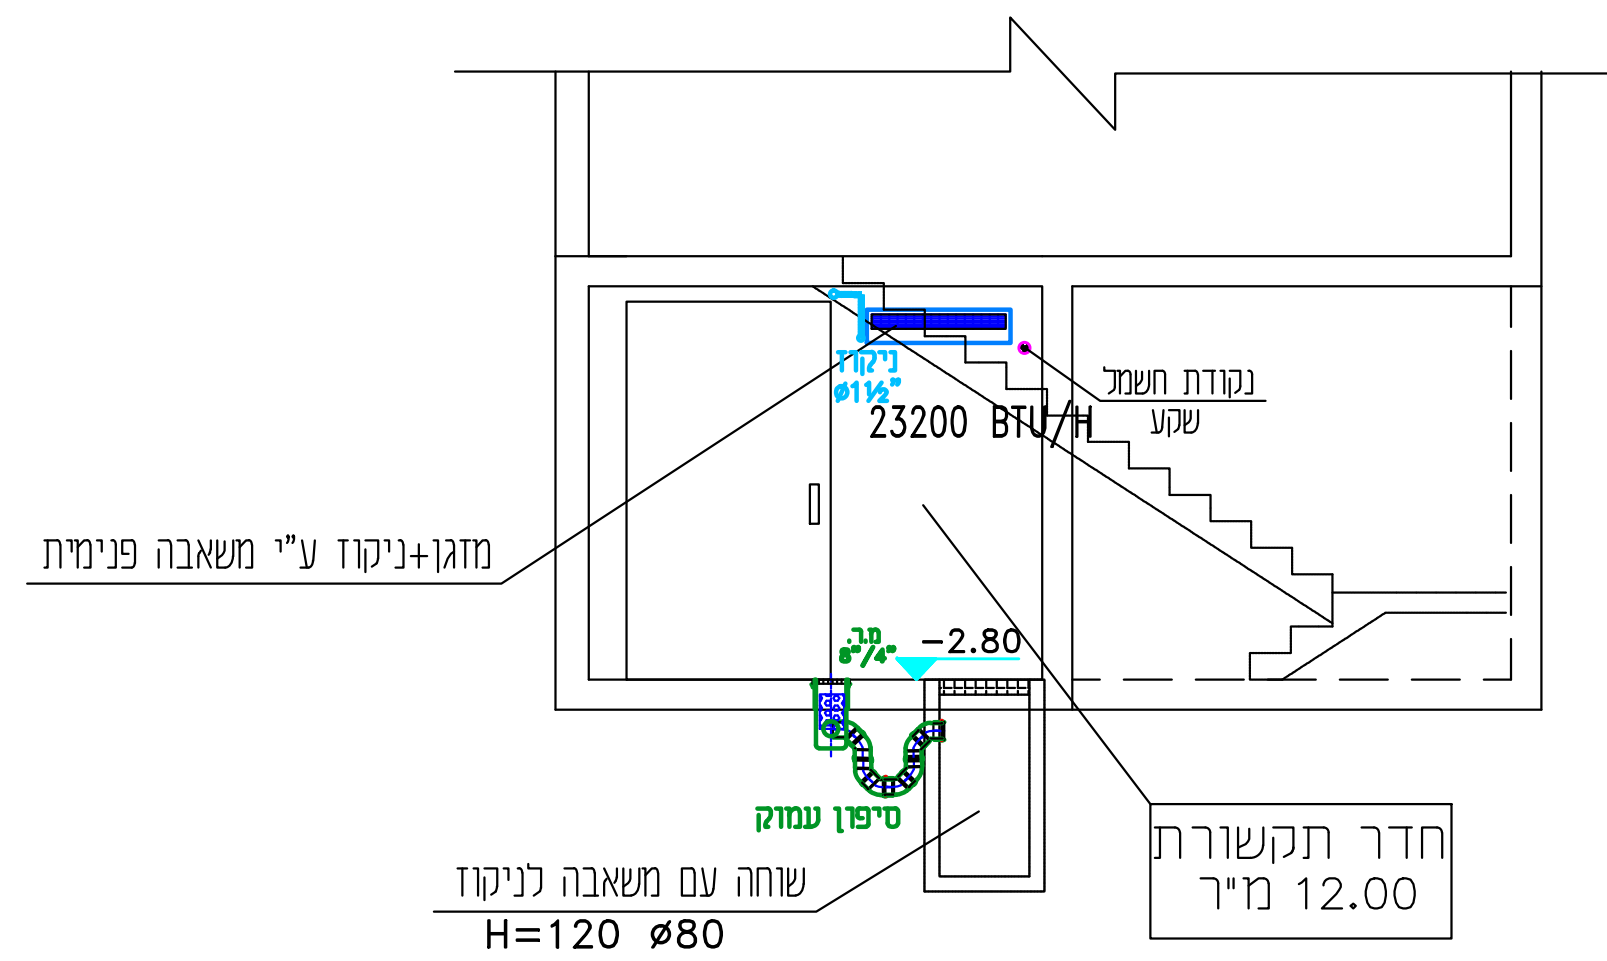

3

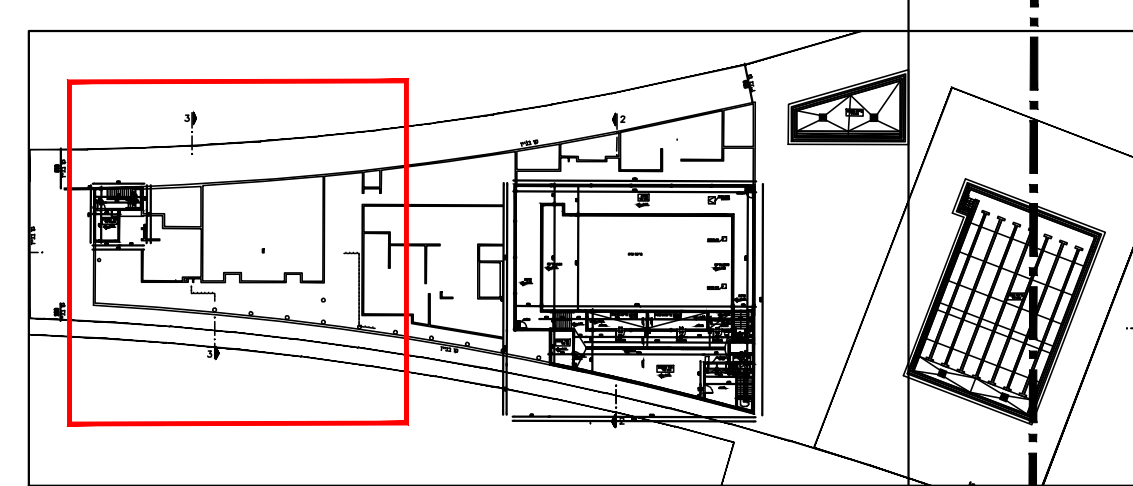

הנחיות בטיחות מתאריך - 08.02.20  
 אדריכלות מעודכן מתאריך 31.12.19  
 קונסטרוקציה מעודכנת מתאריך 16.07.19  
**±0.00=+71.50**

תאריך	מחבר	תיאור
08.02.20	א.א.	אישור תוכנית
31.12.19	א.א.	אישור תוכנית
16.07.19	א.א.	אישור תוכנית

שם	תאריך	תיאור
עבודת תכנון	08.02.20	עבודת תכנון
עבודת אישור	31.12.19	עבודת אישור
עבודת קונסטרוקציה	16.07.19	עבודת קונסטרוקציה


**באר יעקב-קאנטרי**  
 מתקני תברואה

תוכנית קומת מרתף  
 שופכין, דלדולין, מים וניקוד מוגן  
 חלק ראשון

מספר תוכנית: 2019.44-15-ממ-04  
 תאריך: 31.10.19  
 קנה מידה: 1:50

עידן  
 תכנון מערכות ופיקוד בע"מ

רח' יסקוב 7א, רמת-גדולה, ד"ר  
 מספר: 34950  
 טלפקס: 04-8341099  
 מספר: 04-8342680  
 Email: tobis1@netvision.net.il

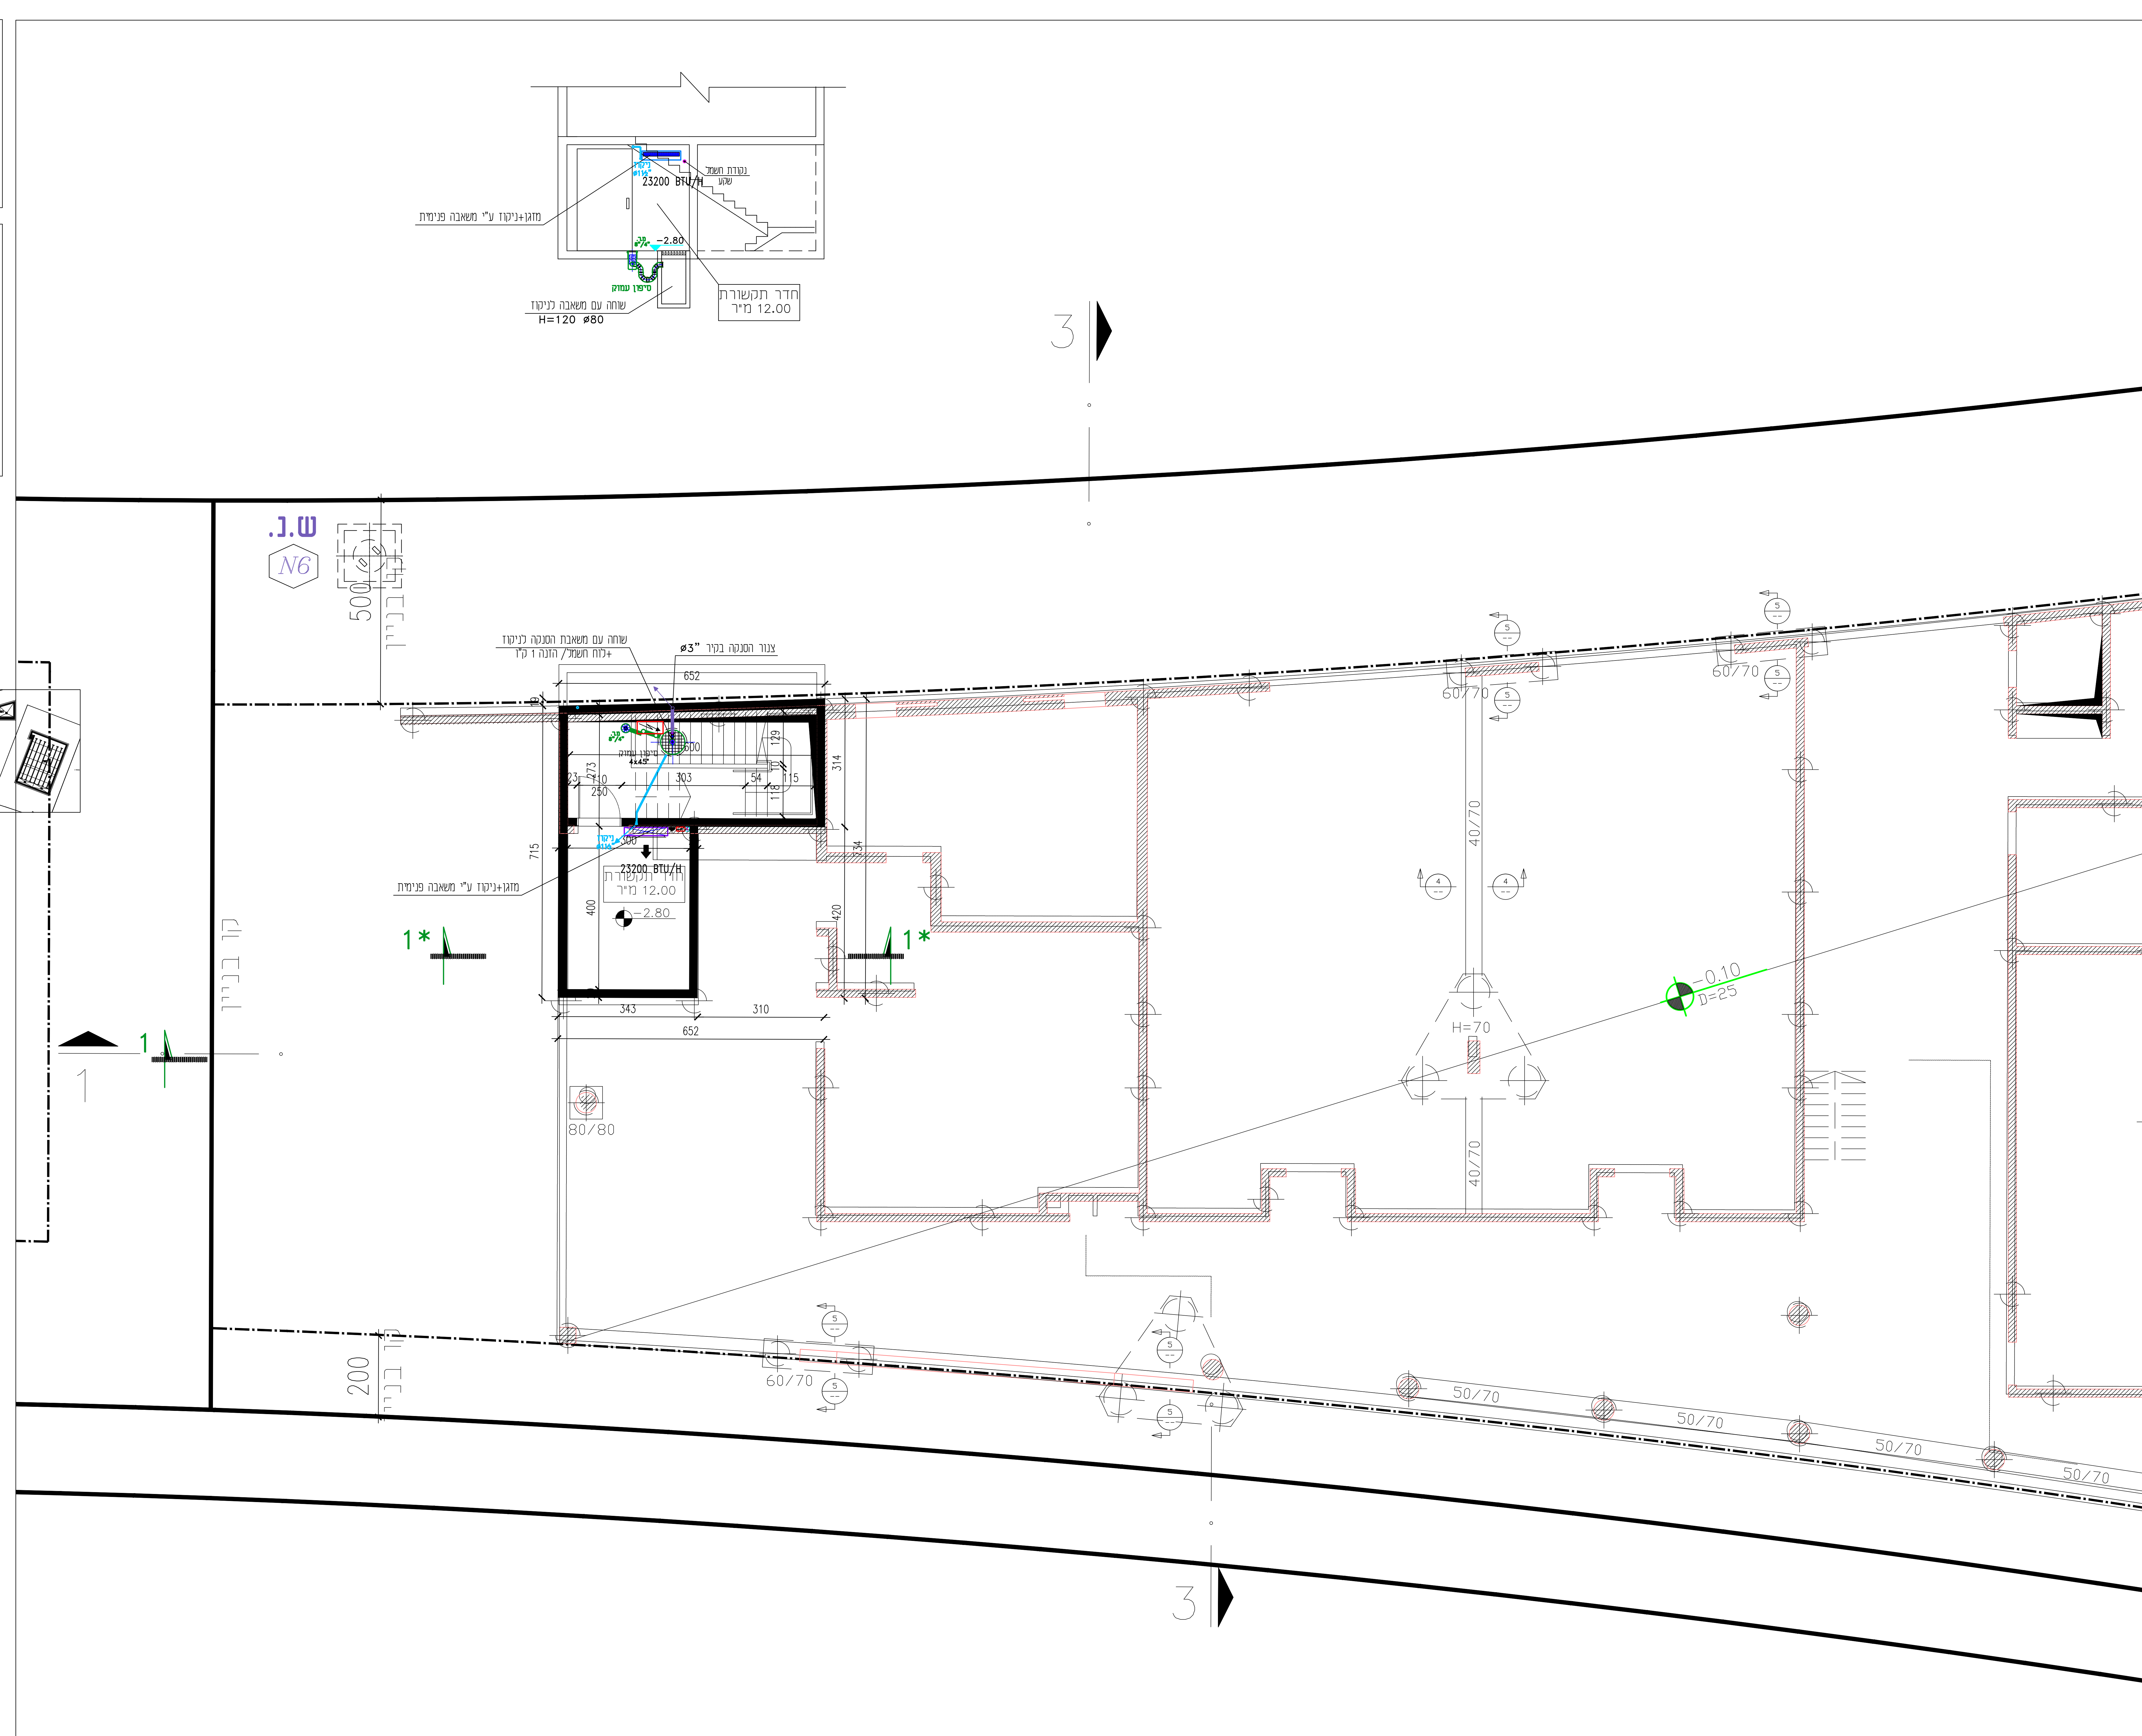

3