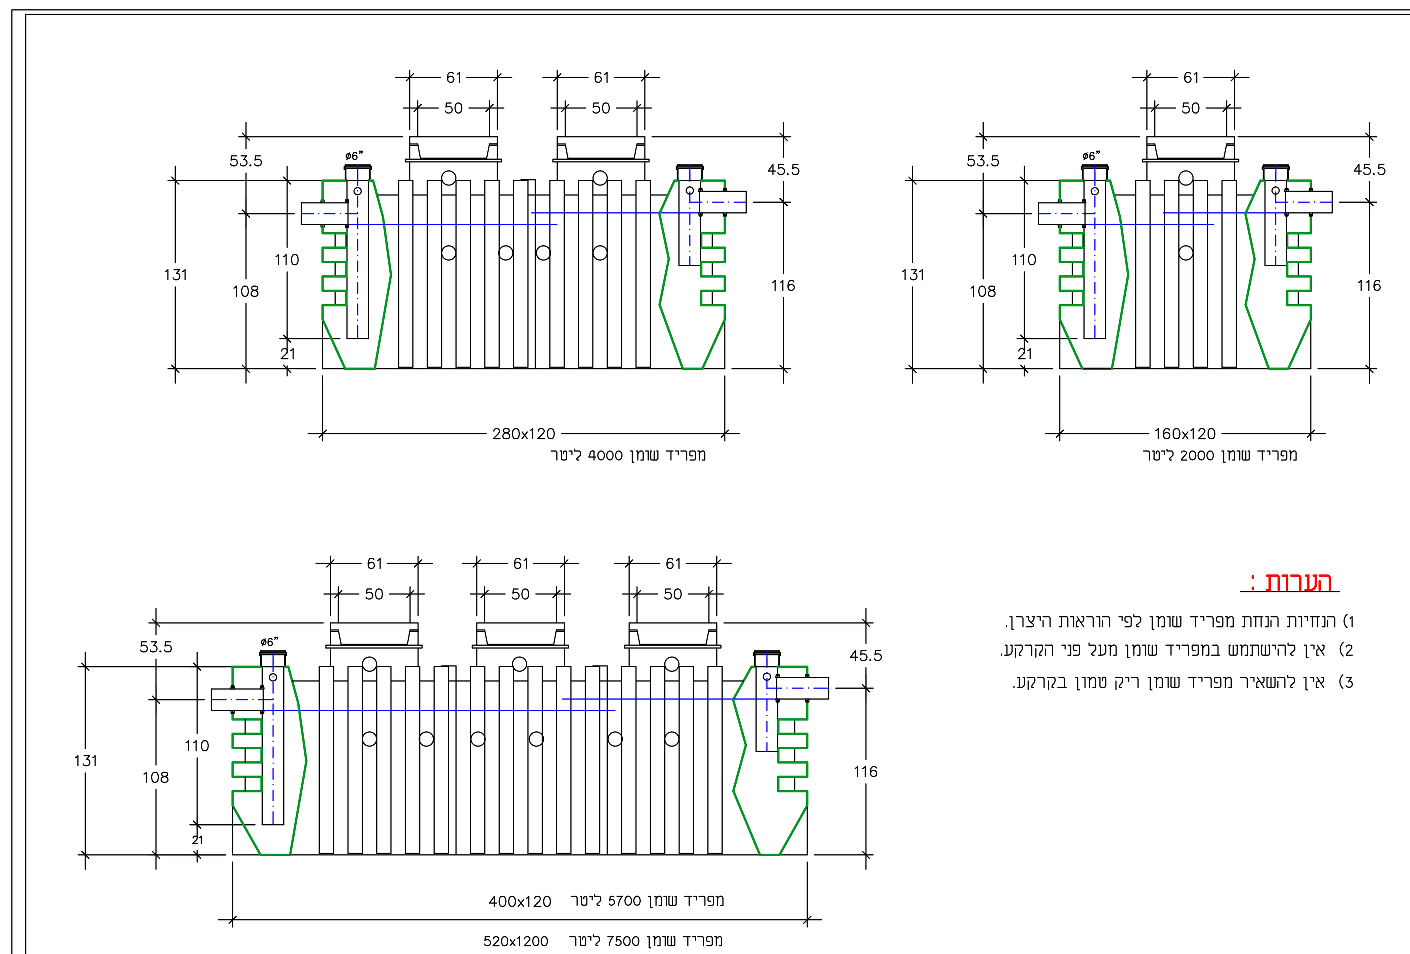

הערות :

1) הנחיות הנחת מפריד שומן לפי הוראות היצרן.
2) אין להישתמש במפריד שומן מעל פני הקרקע.
3) אין להשאיר מפריד שומן ריק טמון בקרקע.

פרט מפריד שומן דגם 'חופית'
ק.מ. 1:25

* למטבח נבחר דגם 4000 ליטר.

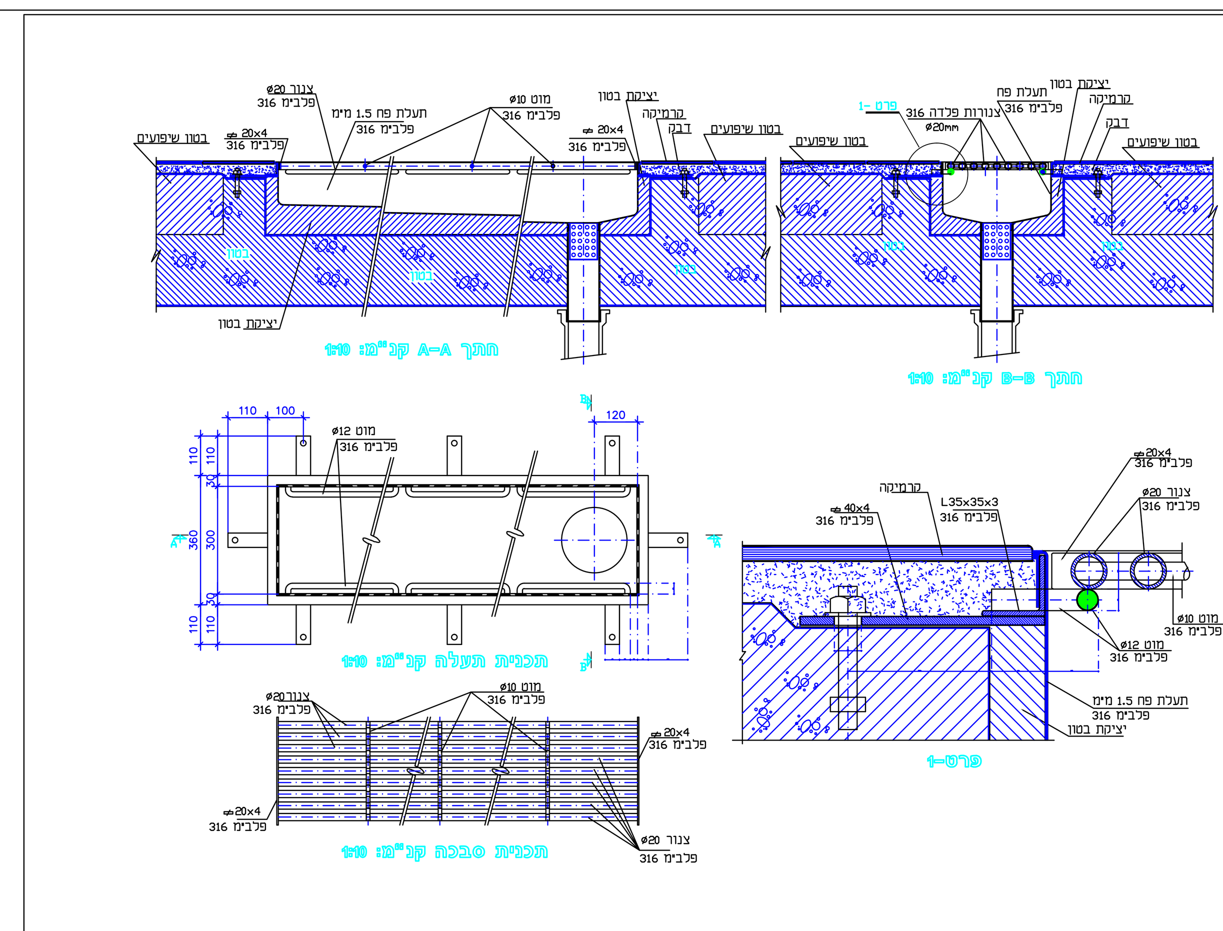

פרט תעלת ניקוי בריצפה

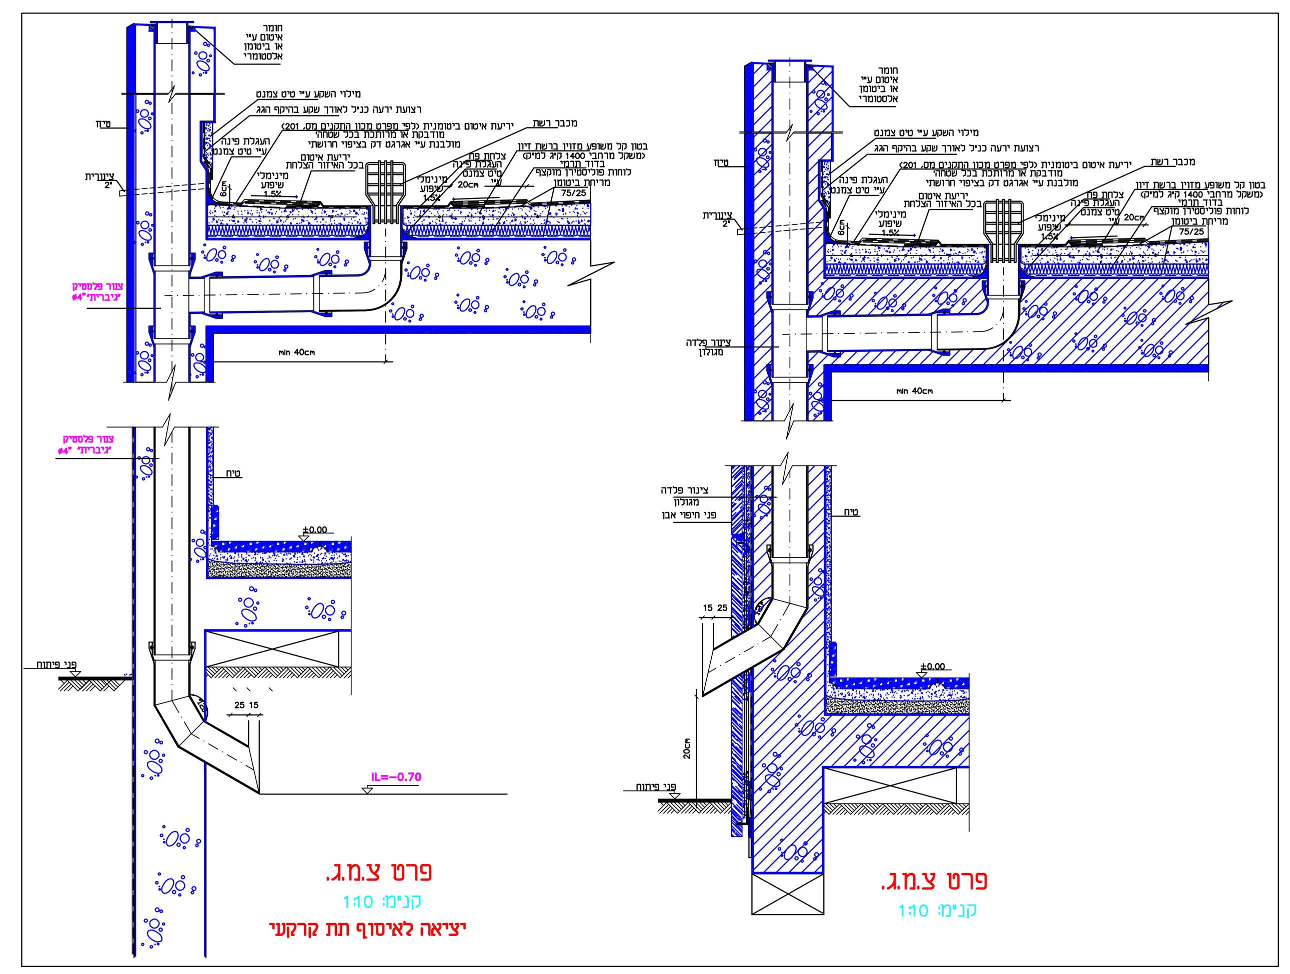

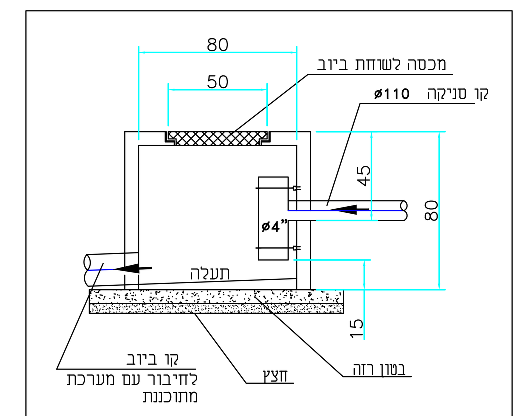

פרט שוחת בלימה
ק.מ. 1:20

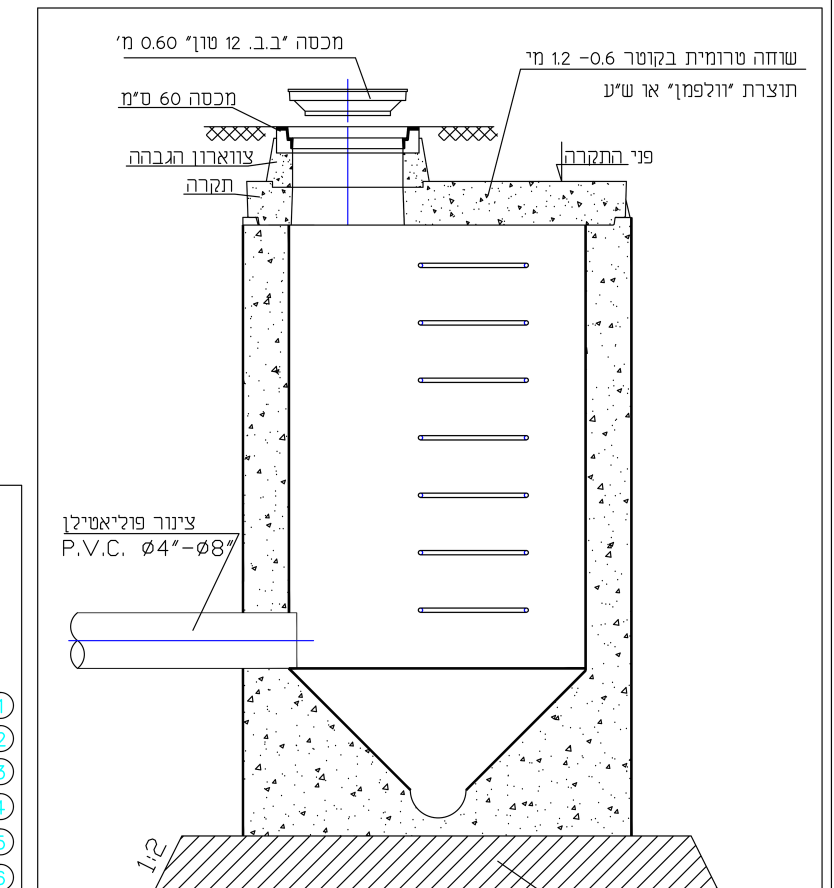

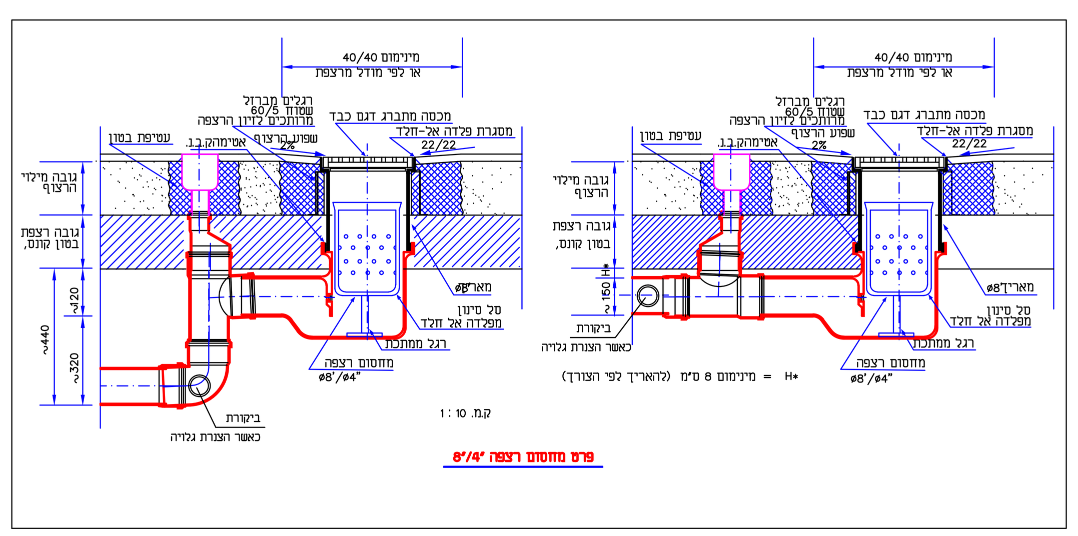

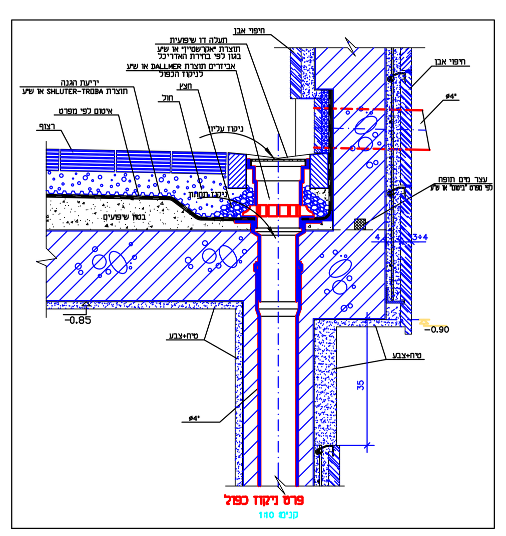

פרטים עקרוניים עם מדות לכלים סניטריים

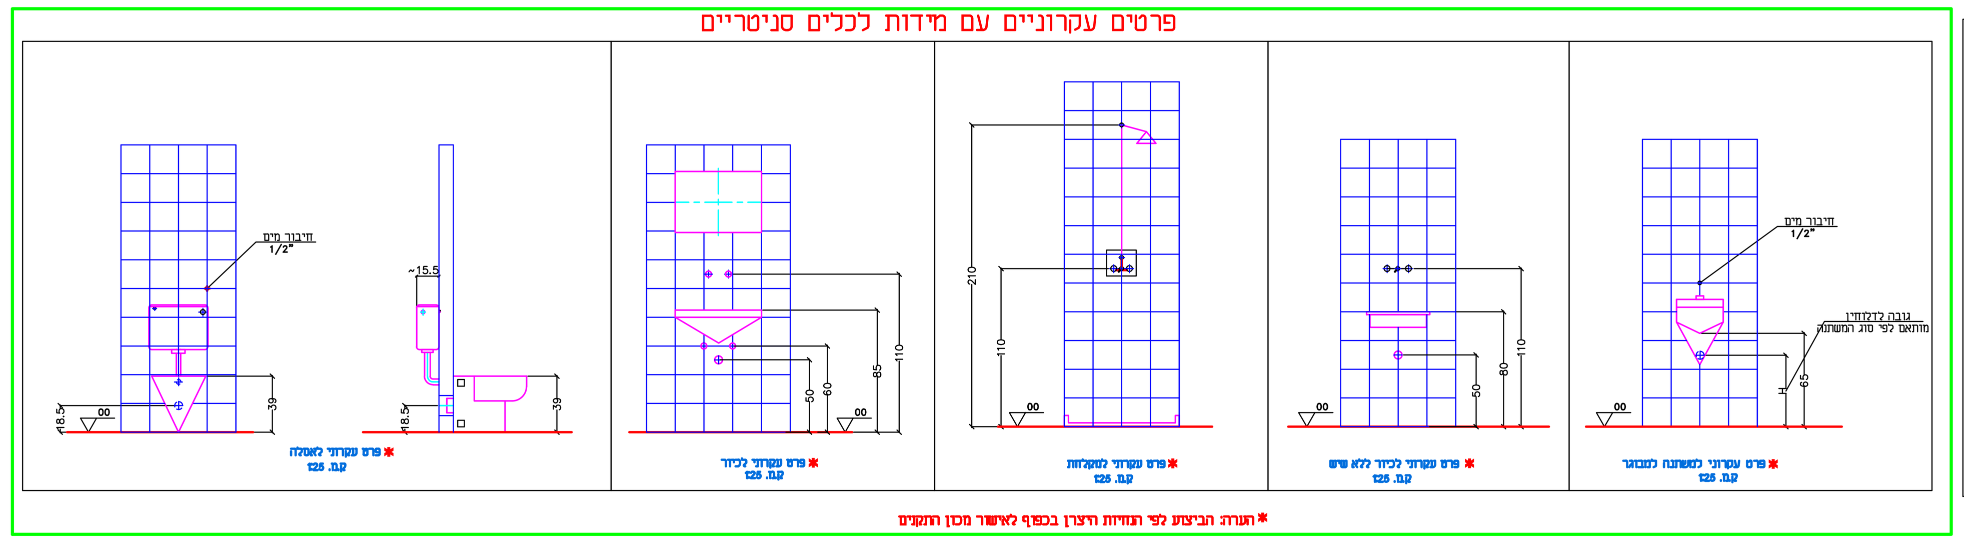

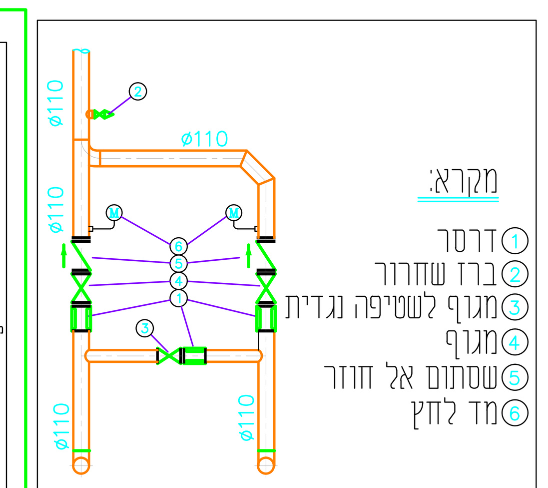

פרט 1 לפיגורה עם כל אביזרי הסנקה

מס'	מהות השינוי	תאריך	חתימה

יעוד	עיון	אישור	מכרז	בצוע
תאריך			10.02.20	

הזמנה ע"י

מהדורה	אזור	מפלס	פרק	מס' תכנית	מס' עבודה
1	PR		07	5	2019.44

המקום
באר יעקב-קאנטרי

העבודה
מתקני תברואה

תכנית
פרטים לתברואה

הקבלן אחראי למידות, ועליו לבקר אותן ולהודיע למתכנן על כל טעות, סטיה, סתירה או אי-התאמה בטרם ימשיך בעבודתו.
אין לקבוע גדלים ע"י מדידה בשרטוט.
השימוש בתכנית זו רק בהסכמתו המפורשת של המתכנן.

ק"מ: 1:10, 1:25	תאריך: 31.10.19	קובץ: 2019.44-07-pr.dwg
תכנן: טוביס אילן	שרטט: אמה	בקר:

עידן
תכנון מערכות ופיקוח בע"מ
רח' לסקוב 7א', רמת-גולדה, חיפה מיקוד 34950
טלפון: 04-8341099 פקסימיליה: 04-8342680
Email: tobis1@netvision.net.il