מקרא למים:

- קו מים קרים
- קו מים חמים
- קו מחזור
- קו מי רשת
- קו המגנה מדודומים מנמנה
- קו למערכת המתזים
- קו ניני אש מדודומים ותצרים

מקרא:

- קו ביוב תחת ריצפה
- קו ביוב תחת תיקרה
- שרוולי ביוב
- קו חי גשום
- שרוולי ניקוז עם רשת
- קבוב
- קב
- קו דלמחין

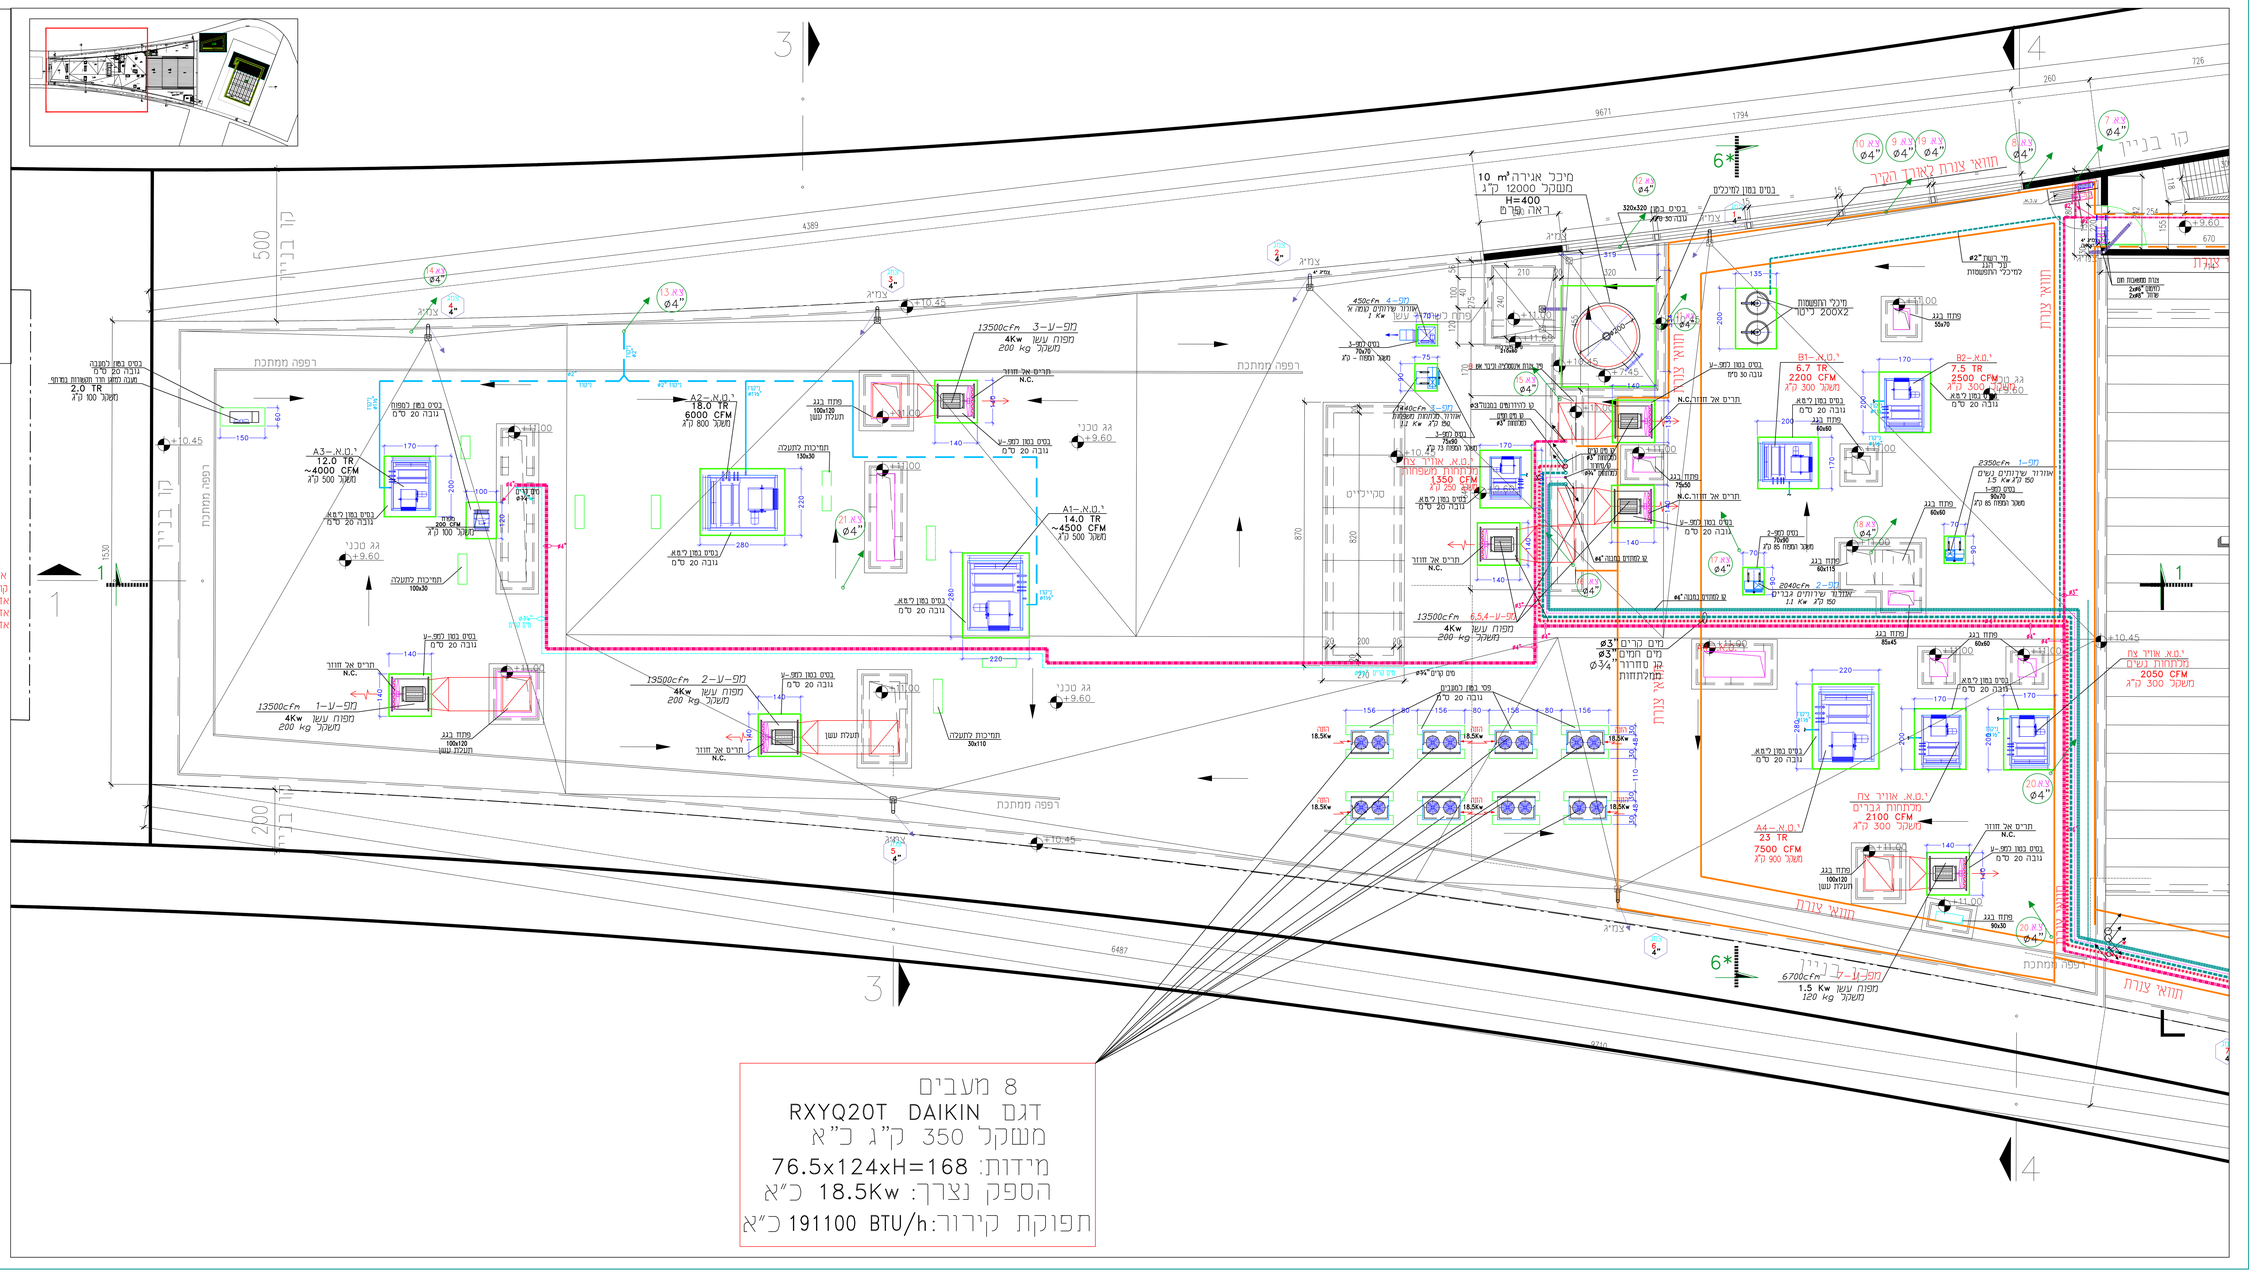
מיכל אגירה 10 m³
משקל 12000 ק"ג
H=400
מיכלי הרחפשות
מיכלי הרחפשות
מיכל אגירה
מיכל אגירה
מיכל אגירה