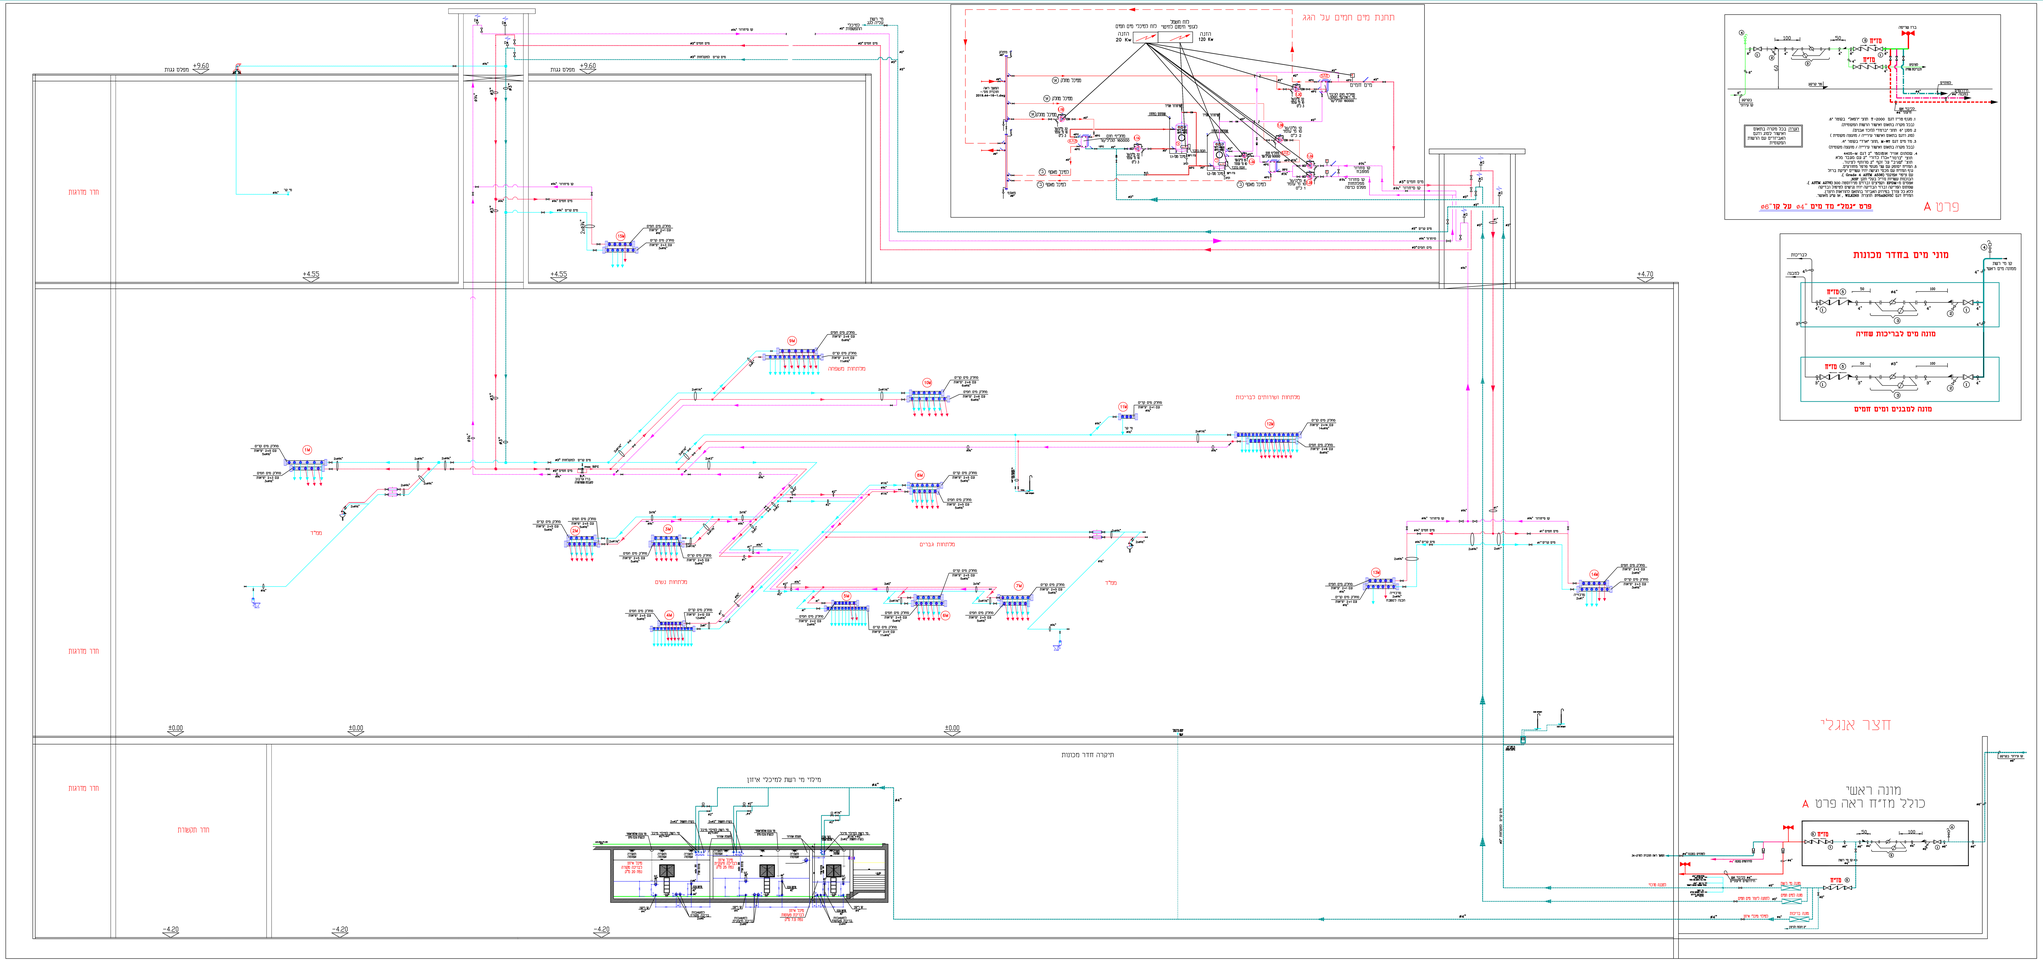
חדר מדגמות
חדר תמסורת
+9.60
ממים נגות
+4.55
+4.70
±0.00
-4.20
מרחבת אמבטיה
מרחבת הרחצה לבריכות
מרחבת גברים
מרחבת נשים
מדרגות
תיקרה חדר מכונות
מיכלי מי רשת למיכלי איזון
חתך מים חמים על הגג
מים חמים
מים קרים
מים מוסרים
מים מוסרים מים חמים
מים מוסרים מים קרים
מים מוסרים מים חמים
מים מוסרים מים קרים
מים מוסרים מים חמים
מים מוסרים מים ק