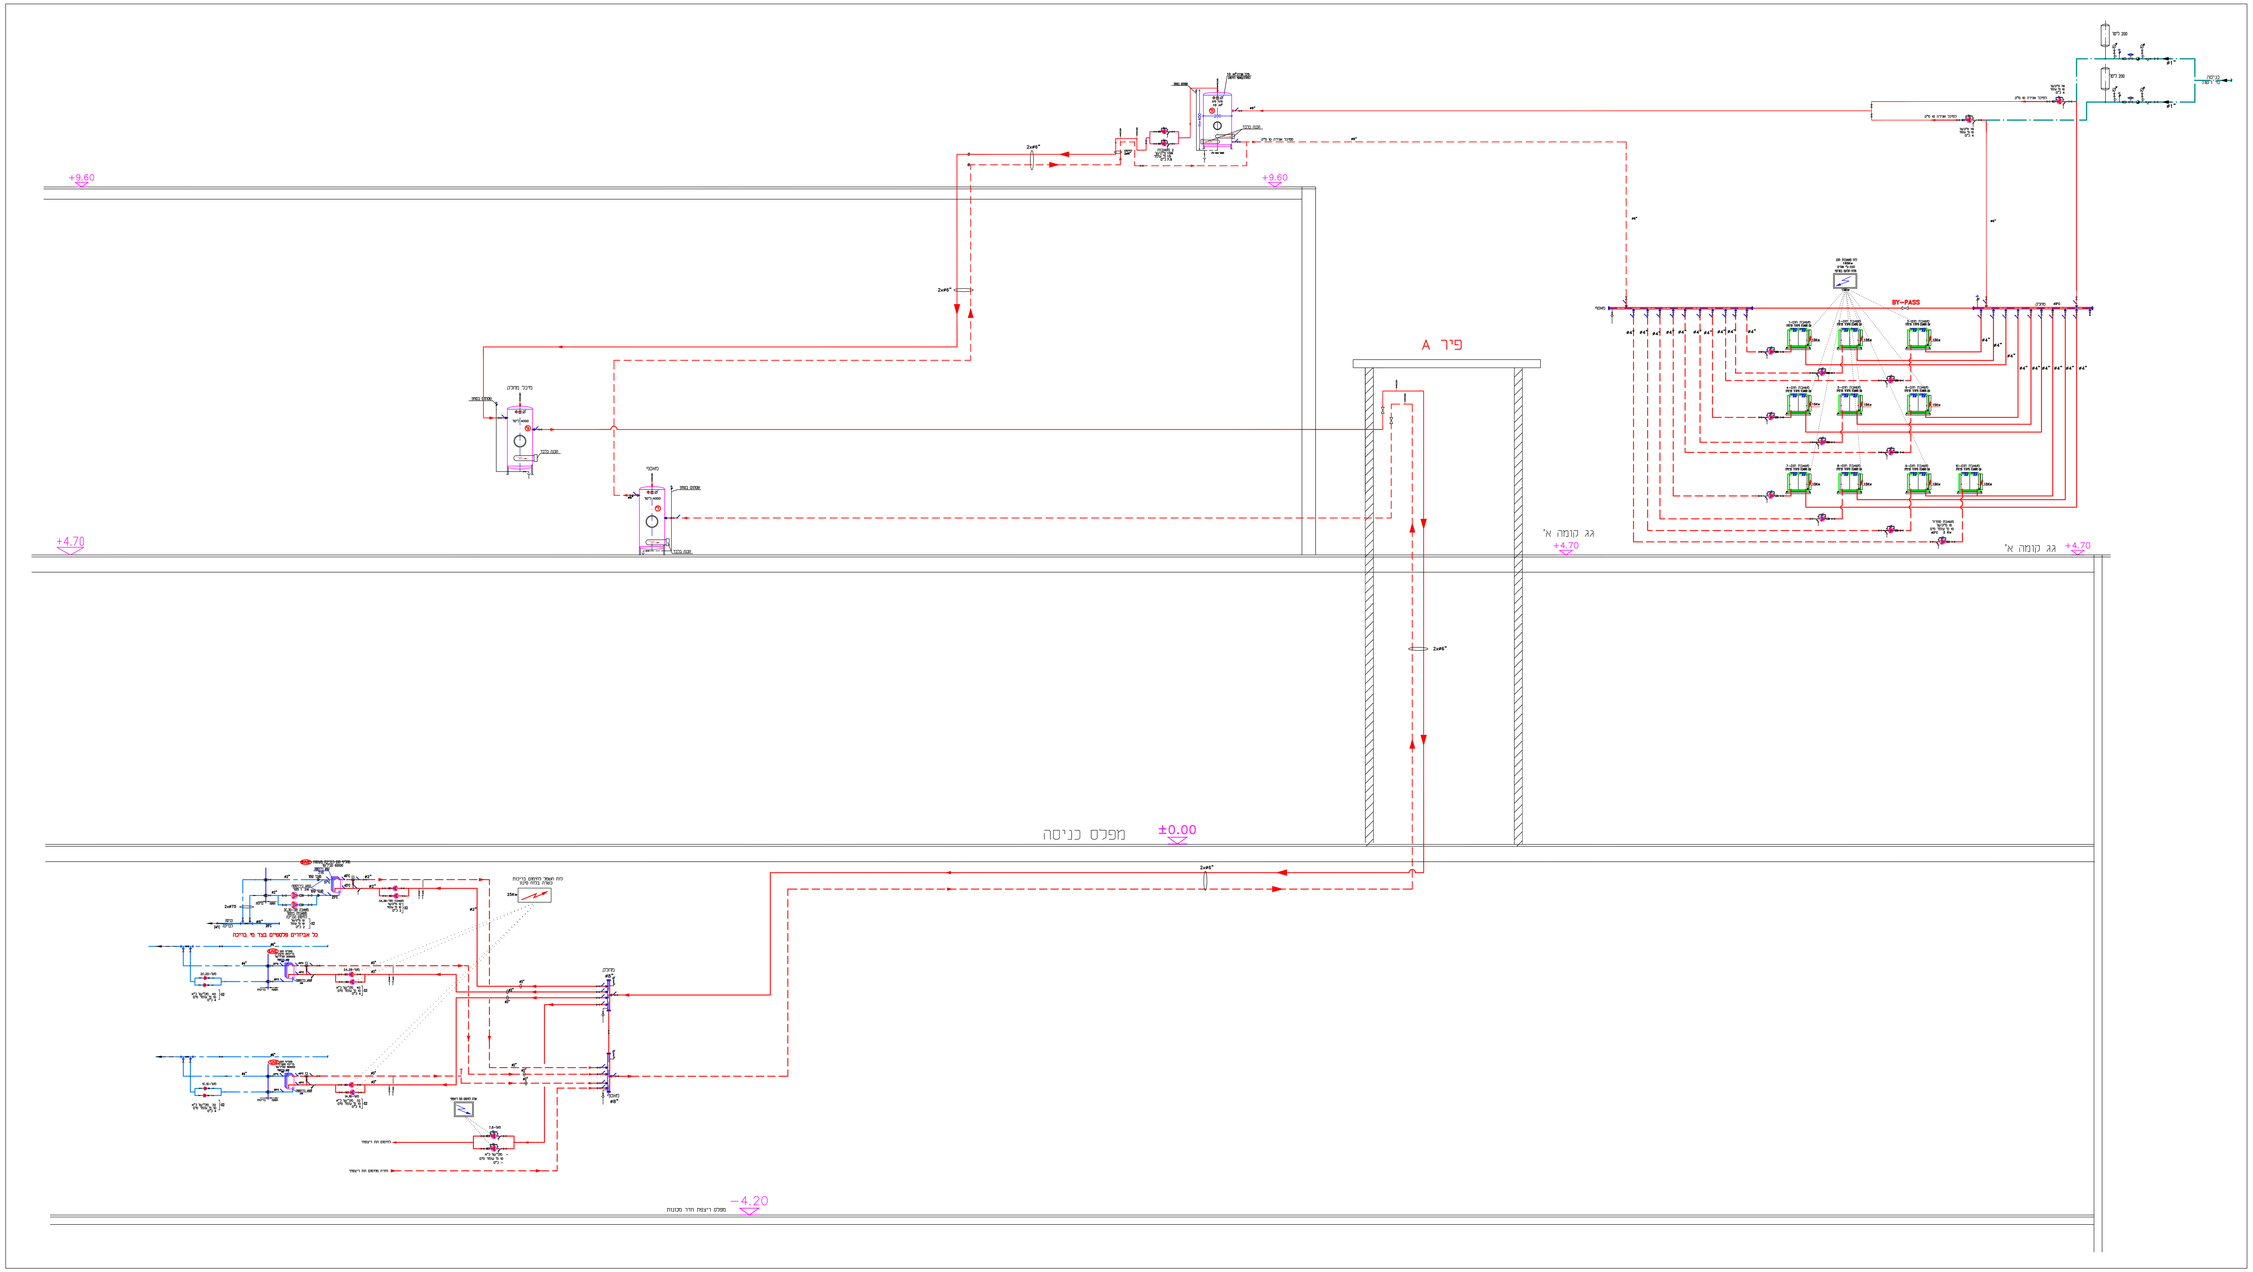

תפוצה

עדכון / תאריך												
10.02.20	X	X	X		X	X	X			X		X

שינויים

סוג	מהות השינוי	תאריך	חתימה

יעוד	עיון	אישור	מכר"ז	בצוע
			▲	△
תאריך			10.02.20	

מהדורה 5

מהדורה	אזור	מפרט	גרסה	שלב תכנון	שלב עבודה
2019.44	SC		16	1	

לקוח

באר יעקב-קאנטרי

תיאור העבודה

מערכות לבריכות שחיה

תיאור התכנית

סכמת הידראולית להסקה

התכנון אוגדר למילוי יעדי בנוי אותן והמידע המתבנן על כל מנת, מנת מדוה א ש-האמור נמרים לשאר בעבודות אז לעניין גדים ע"י מדידה. בשרטוט. לעילא בתכנית ז ו ה. נמסמרו ומפורשת של המתכנן.

קנה		תאריך 31.10.19	מהדורה
2019.44-16-sc.dwg			
תכנון	שרטט	מהדר	
סדנים אלבון	אמיה		

עידן
תכנון מערכות ופיקוח בע"מ

רח' נמשבר 7 , נמל-עזרה , רמת מיקוד 34950
טלפון 04-8341099 פקסימיליה 04-8342680
Email: tobis1@netvision.net.il