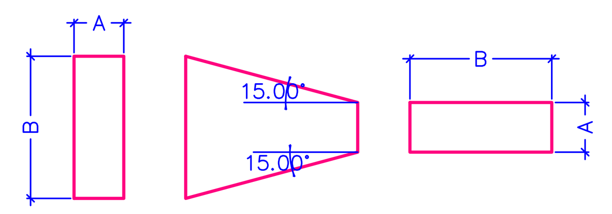

קונוס שינוי מידות

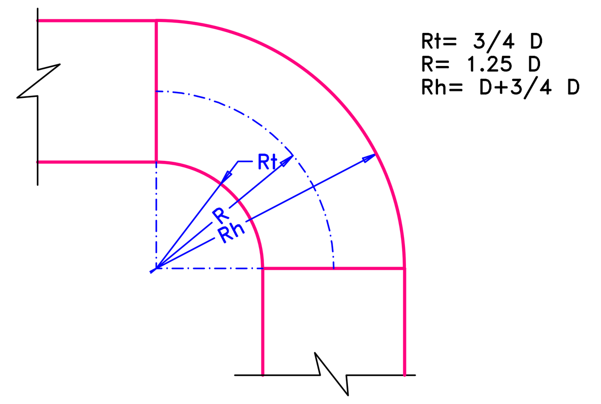

קשת ברדיוס מלא

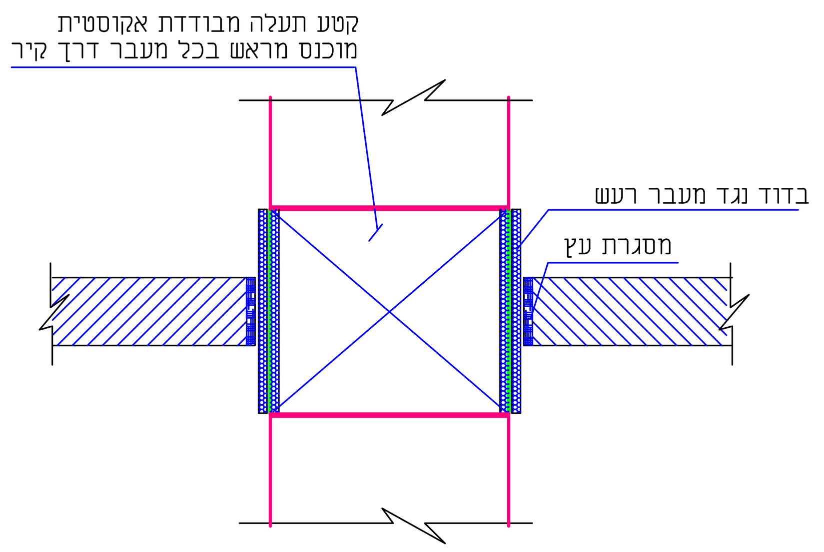

פרט מעבר תעלה דרך קיר

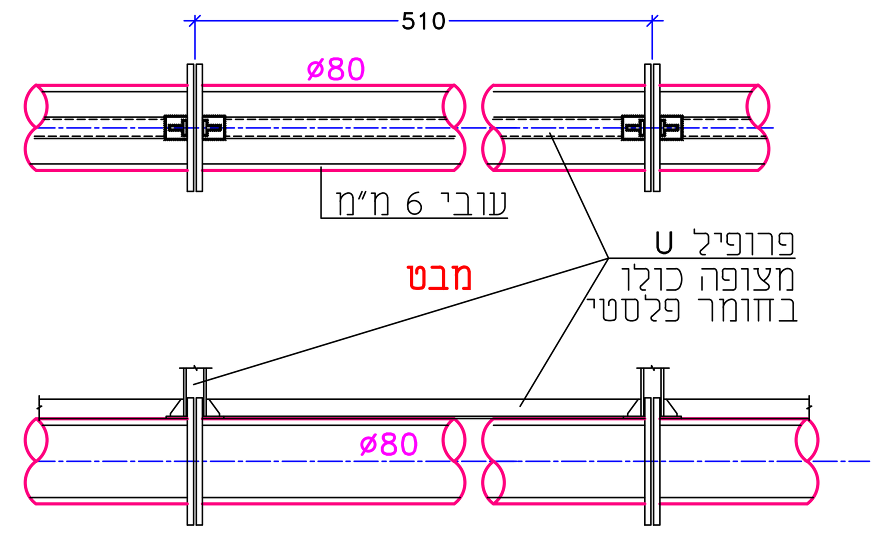

פרט עקרוני לאופן חיזוק ותליית תעלה

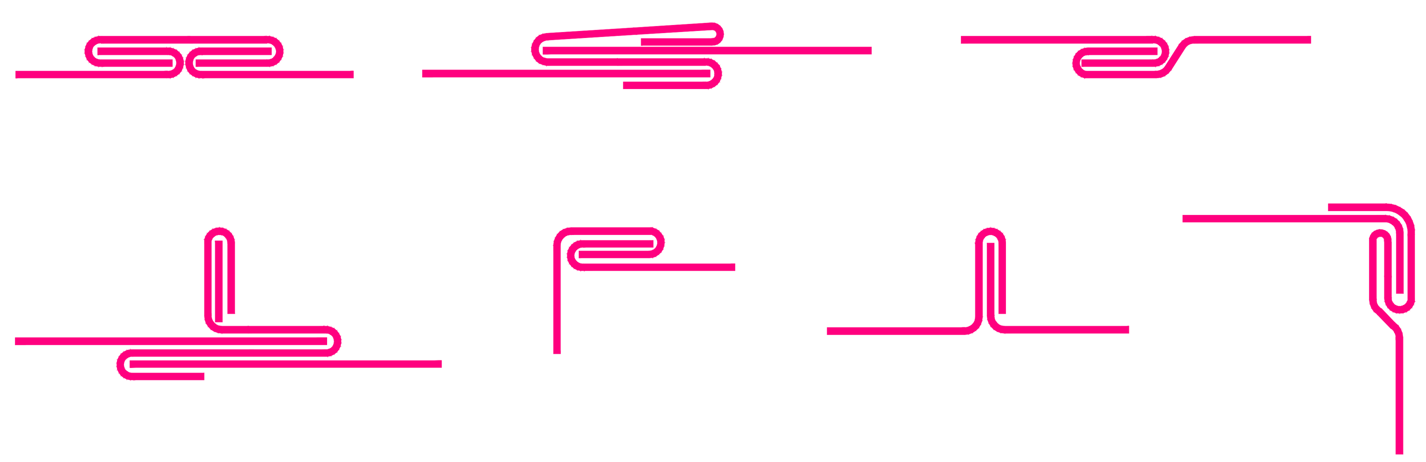

חיבורי פח לתעלות לחץ נמוך

דופן התעלה (ס"מ)	עובי פח מגולבן (מ"מ)
עד 30	0.55
עד 45	0.7
עד 75	0.7
עד 100	0.8
עד 150	1.25
עד 210	1.25
עד 245	1.25
עד 275	1.5

טבלה לקביעת עובי התעלה

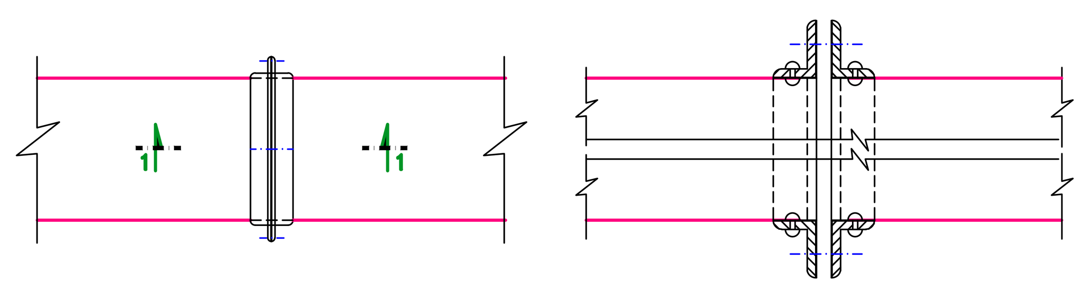

חיבורי פח לתעלות לחץ גבוה

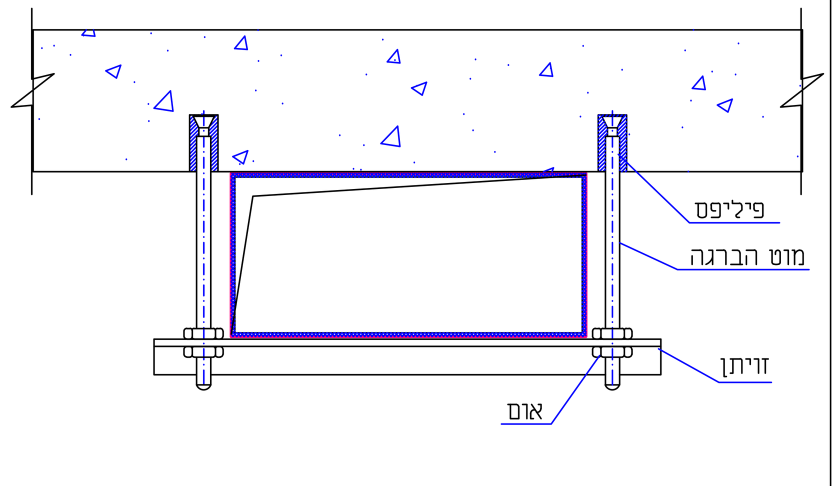

פרט תלית תעלה

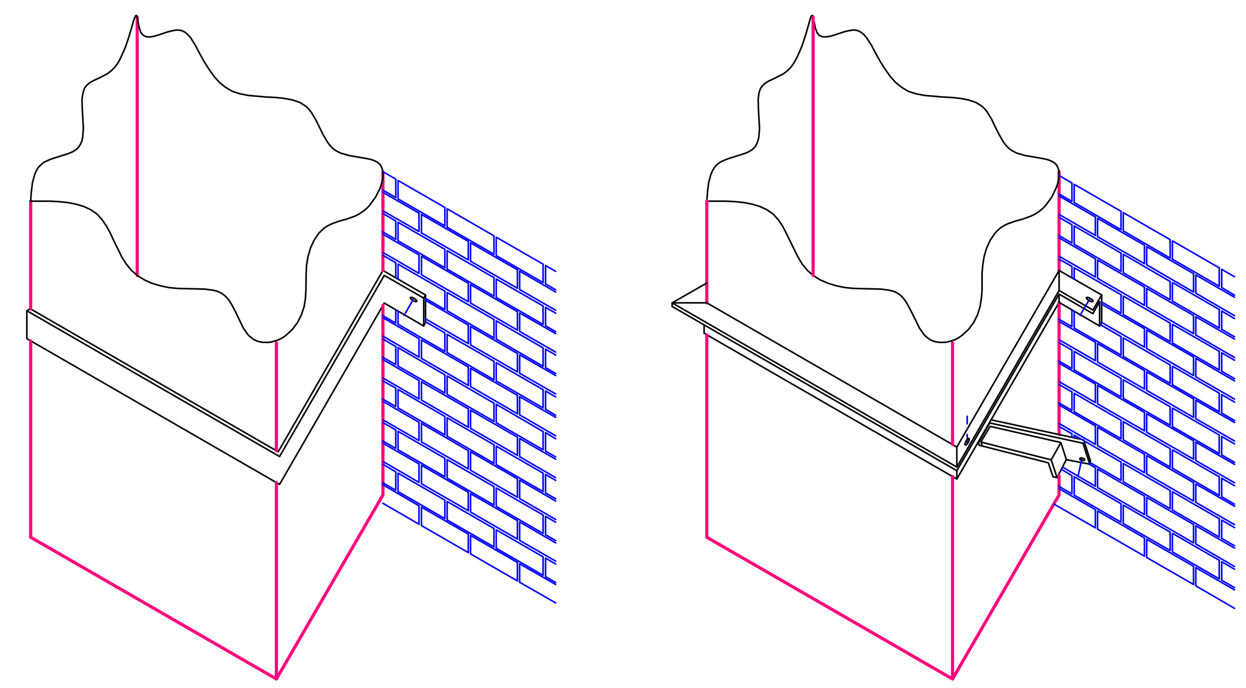

דופן התעלה (ס"מ)	תמיכה (מ"מ)	מרחק בין תליות (ס"מ)
עד 45	40x3	250
עד 60	50x3	180

דופן התעלה (ס"מ)	זויתן (מ"מ)	מרחק בין תליות (ס"מ)
עד 75	30x30x3	250
עד 90	30x30x3	180
עד 150	50x50x5	180

פרט חיזוק לתעלות

תפוצה

עבור / תאריך	אדריכל	קונס.	חשמל	פקוח	מזמין	אקוסטיקה	עיצוב פנים	יועץ בטיחות			קבלן מבצע		לתיוק
04.12.19					X1								X1
09.02.20					X1								X1

שינויים

מס'	מהות השינוי	תאריך	חתימה

יעוד	עיון	אישור	מכרז	בצוע
תאריך			09.02.20	

הזמנה ע"י

מהדורה	אזור	מפלס	פרק	מס' תכנית	מס' עבודה
1	PR		15	6	2019.44

המקום: **באר יעקב-קאנטרי**

העבודה: **מיזוג אוויר ואוורור**

תכנית: **פרטים למיזוג אוויר**

הקבלן אחראי למידות, ועליו לבקר אותן ולהודיע למתכנן על כל טעות, סטיה, סתירה או אי-התאמה בטרם ימשיך בעבודתו.
אין לקבוע גדלים ע"י מדידה בשרטוט.
השימוש בתכנית זו רק בהסכמתו המפורשת של המתכנן.

ק"מ: | תאריך: 04.12.19 | קובץ: 2019.44-15-pr.dwg

תכנן: טובים אילן | שרטט: אמה | בקר:

עידן
תכנון מערכות ופיקוח בע"מ
רח' לסקוב 7א' , רמת-גולדה , חיפה   מיקוד 34950
טלפון: 04-8341099   פקסמיליה: 04-8342680
Email: tobis1@netvision.net.il