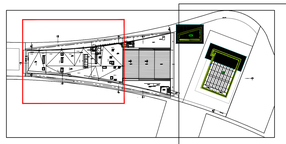

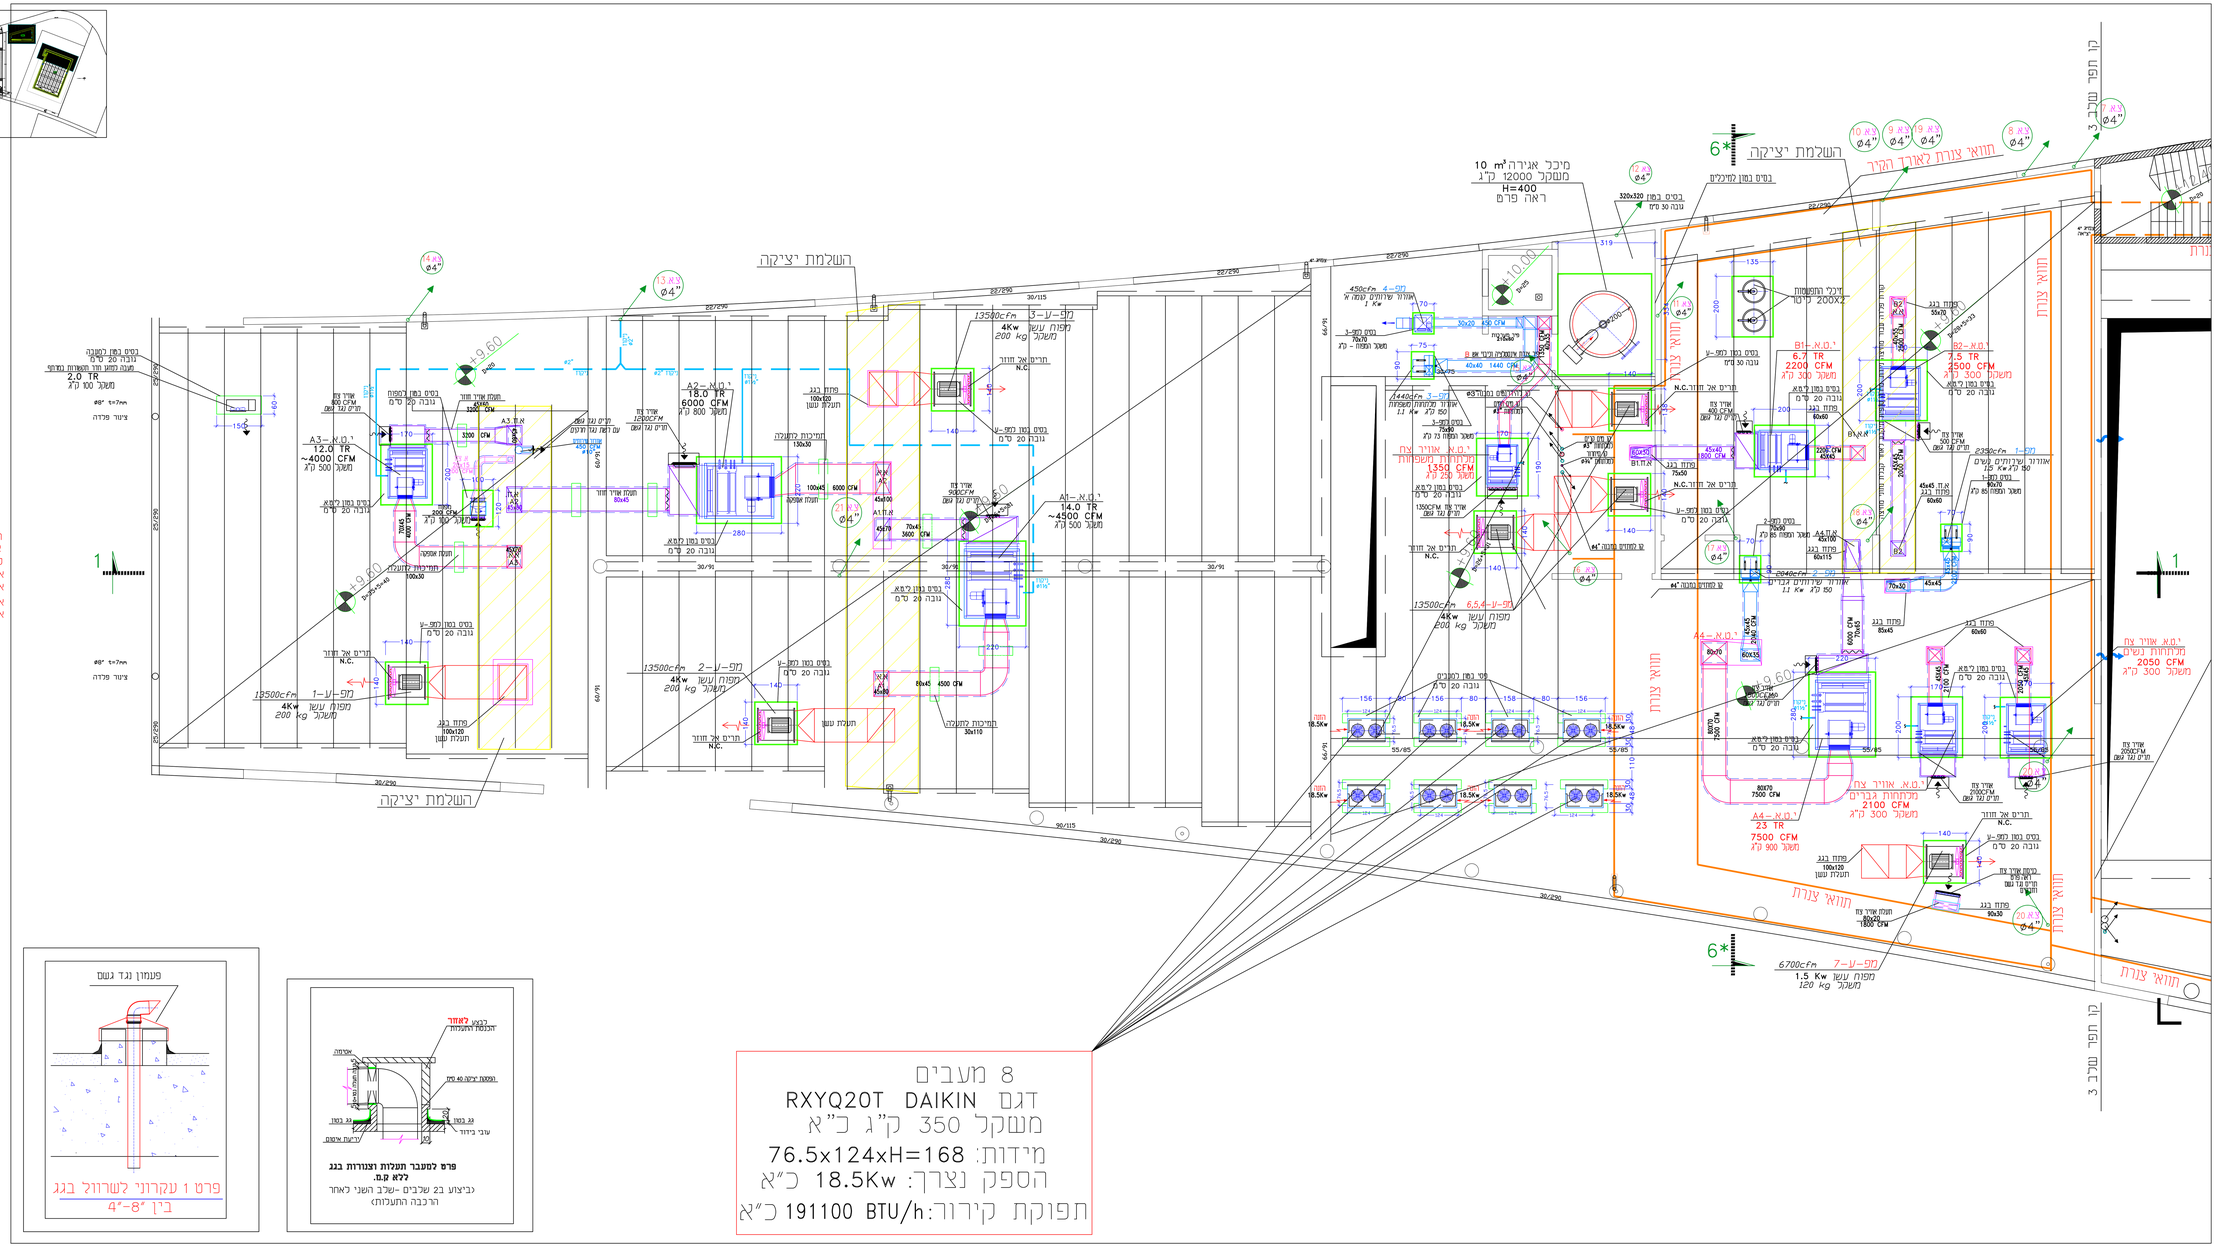
השלמת יציקה
מיכל אגירה 10 m³
משקל 12000 ק"ג
H=400
ראה פרט
6* השלמת יציקה
תוואי צורת לאורך הקיר
תוואי צורת
מזגן מפוצל מרכזי
מזגן מפוצל מרכזי
מזגן מפוצל מרכזי