
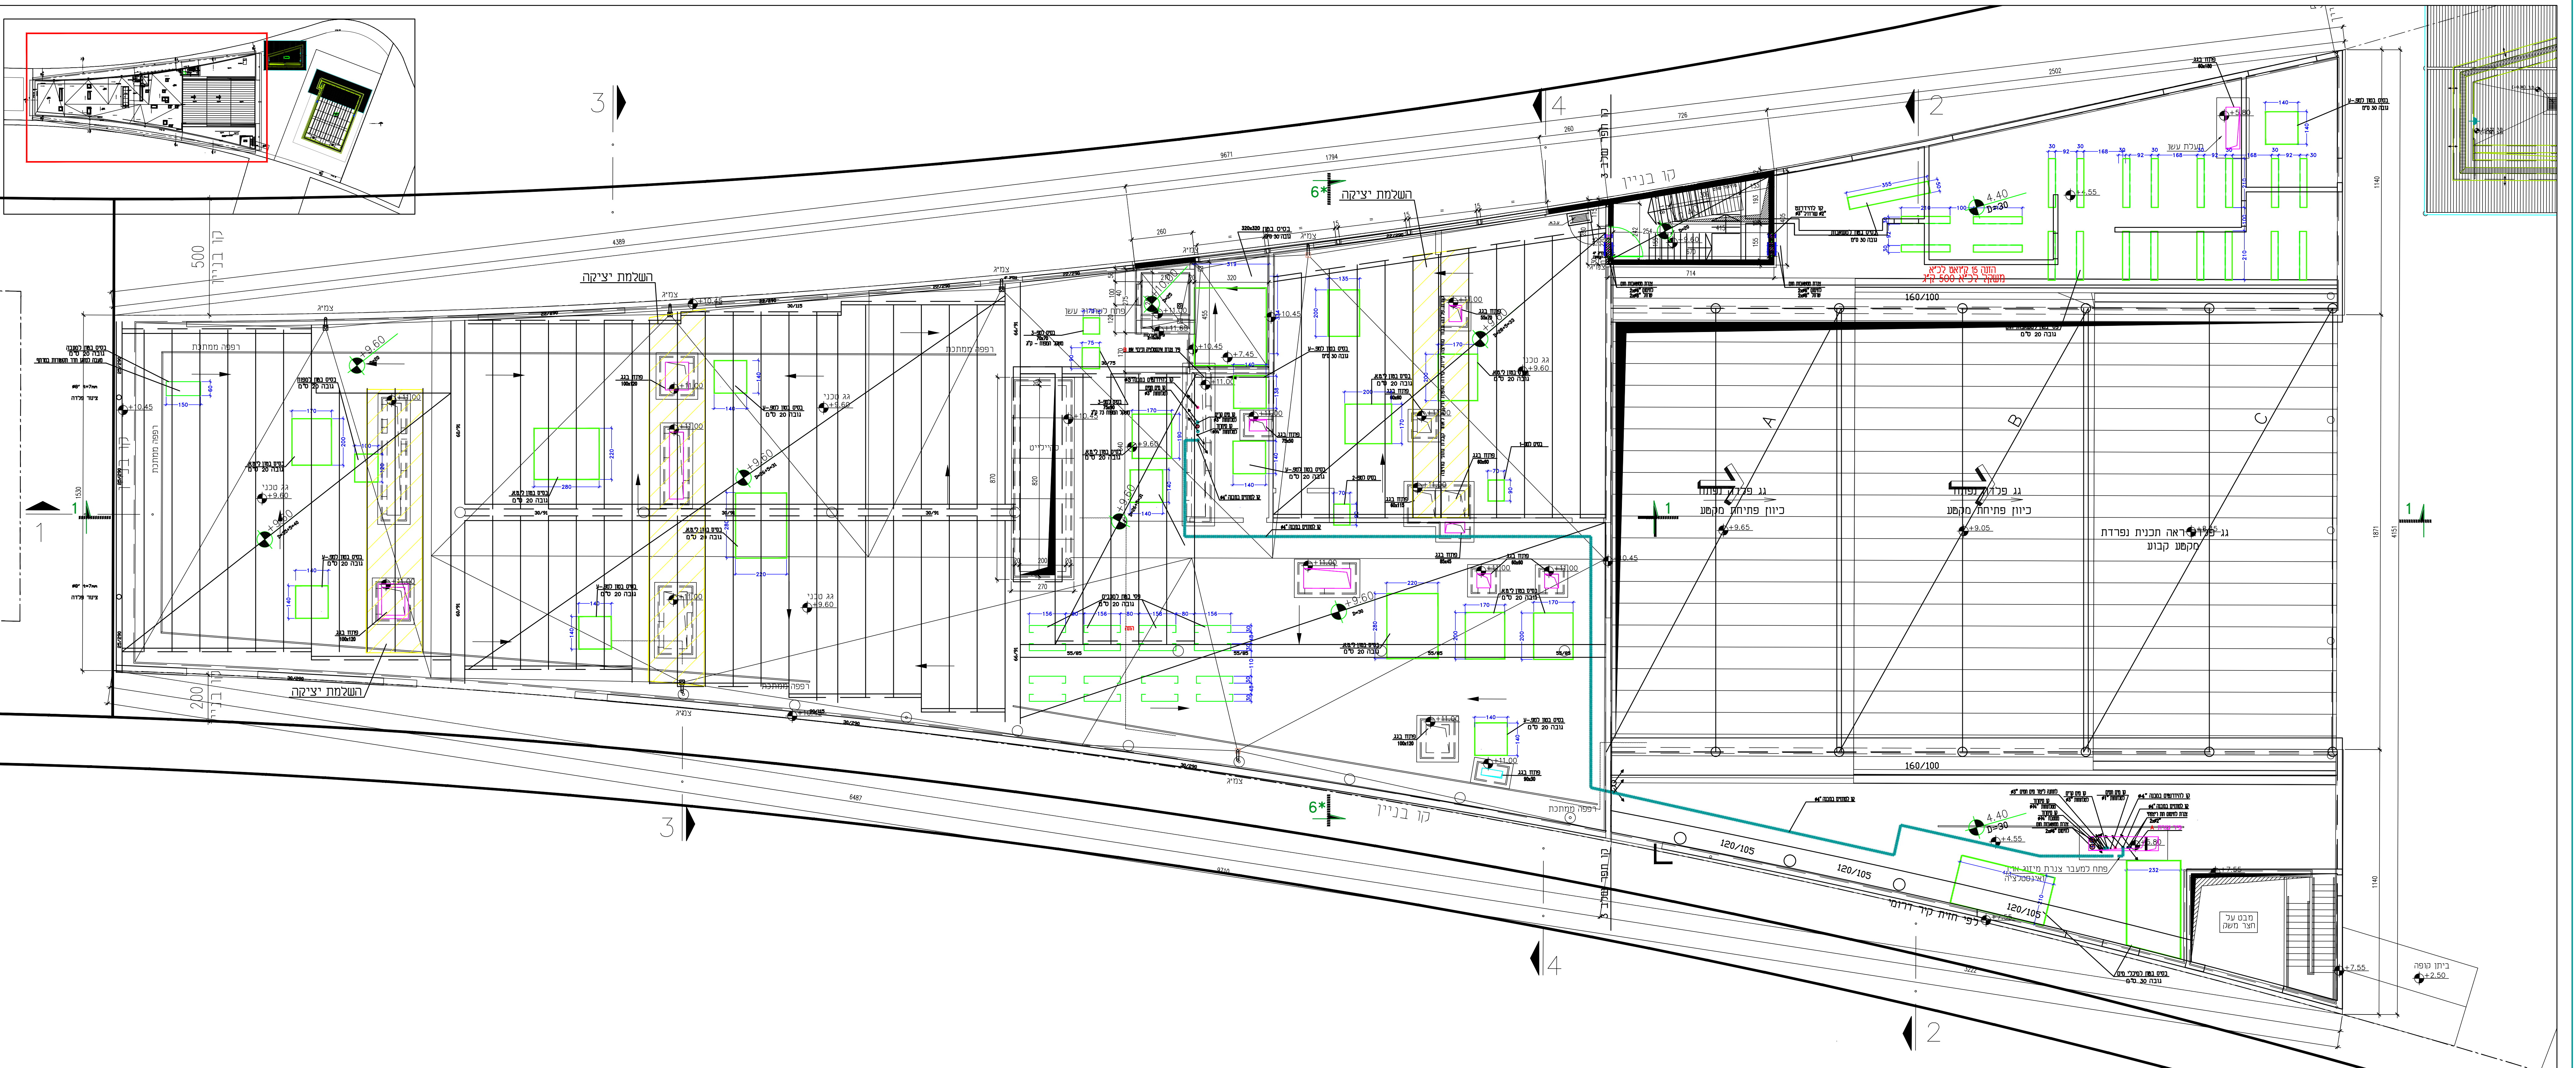


הנחיות בטיחות מתאריך 08.02.20
 אדריכלות מעודכן מתאריך 31.12.19
 קונסטרוקציה מעודכנת מתאריך 16.07.19
 אדריכלות מעודכן מתאריך 20.11.19
 אדריכלות מעודכן מתאריך 18.01.18
 אדריכלות חקירת מתאריך 01.02.18

±0.00=+71.50

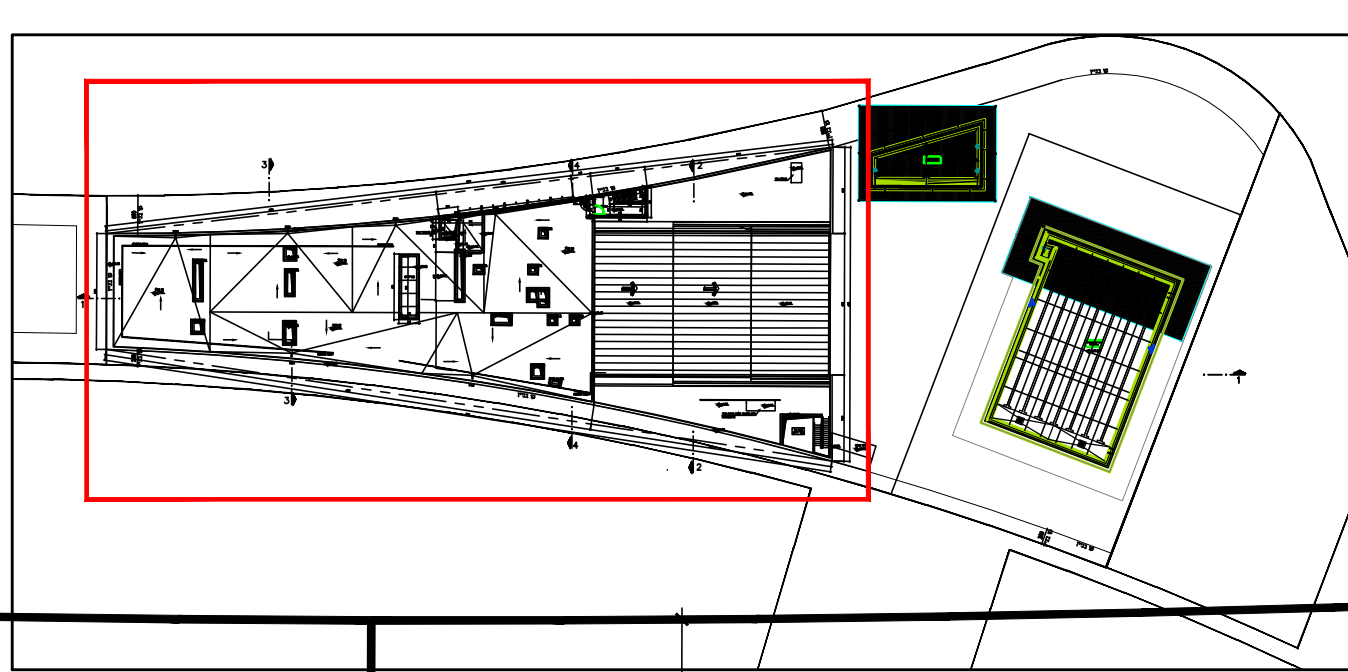

תאריך	חומר	חתימה	מיקום
01.02.18	אדריכלות חקירה		
18.01.18	אדריכלות מעודכן		
20.11.19	אדריכלות מעודכן		
16.07.19	קונסטרוקציה מעודכנת		
31.12.19	אדריכלות מעודכן		
08.02.20	הנחיות בטיחות		

שנתונים	תאריך	חומר
08.02.20	08.02.20	עודכן לפי בחינת חיסול
02.12.19	26.11.19	שנויים לפי אדריכלות חקירה

יעד	עיון	אישור	מכרז	ביצוע
החיר	▲	▲	▲	▲
החיר	▲	▲	▲	▲

מחיר: 2019.44
 סך: 3P 15
 קוד: ggg

באר יעקב-קאנטרי
 מיוזג אוויר ואורזוד

חובנית גנות
 פתחים ובסיסים על הגג-דק קונסטרוקציה

מקום: 1:100
 תאריך: 31.10.19
 קובץ: 2019.44-15-gg.dwg



רח' לטוב 7א, רמת-גולה, חיפה
 תל: 04-8342680
 פקס: 04-8341099
 Email: tobis1@nevision.net.il