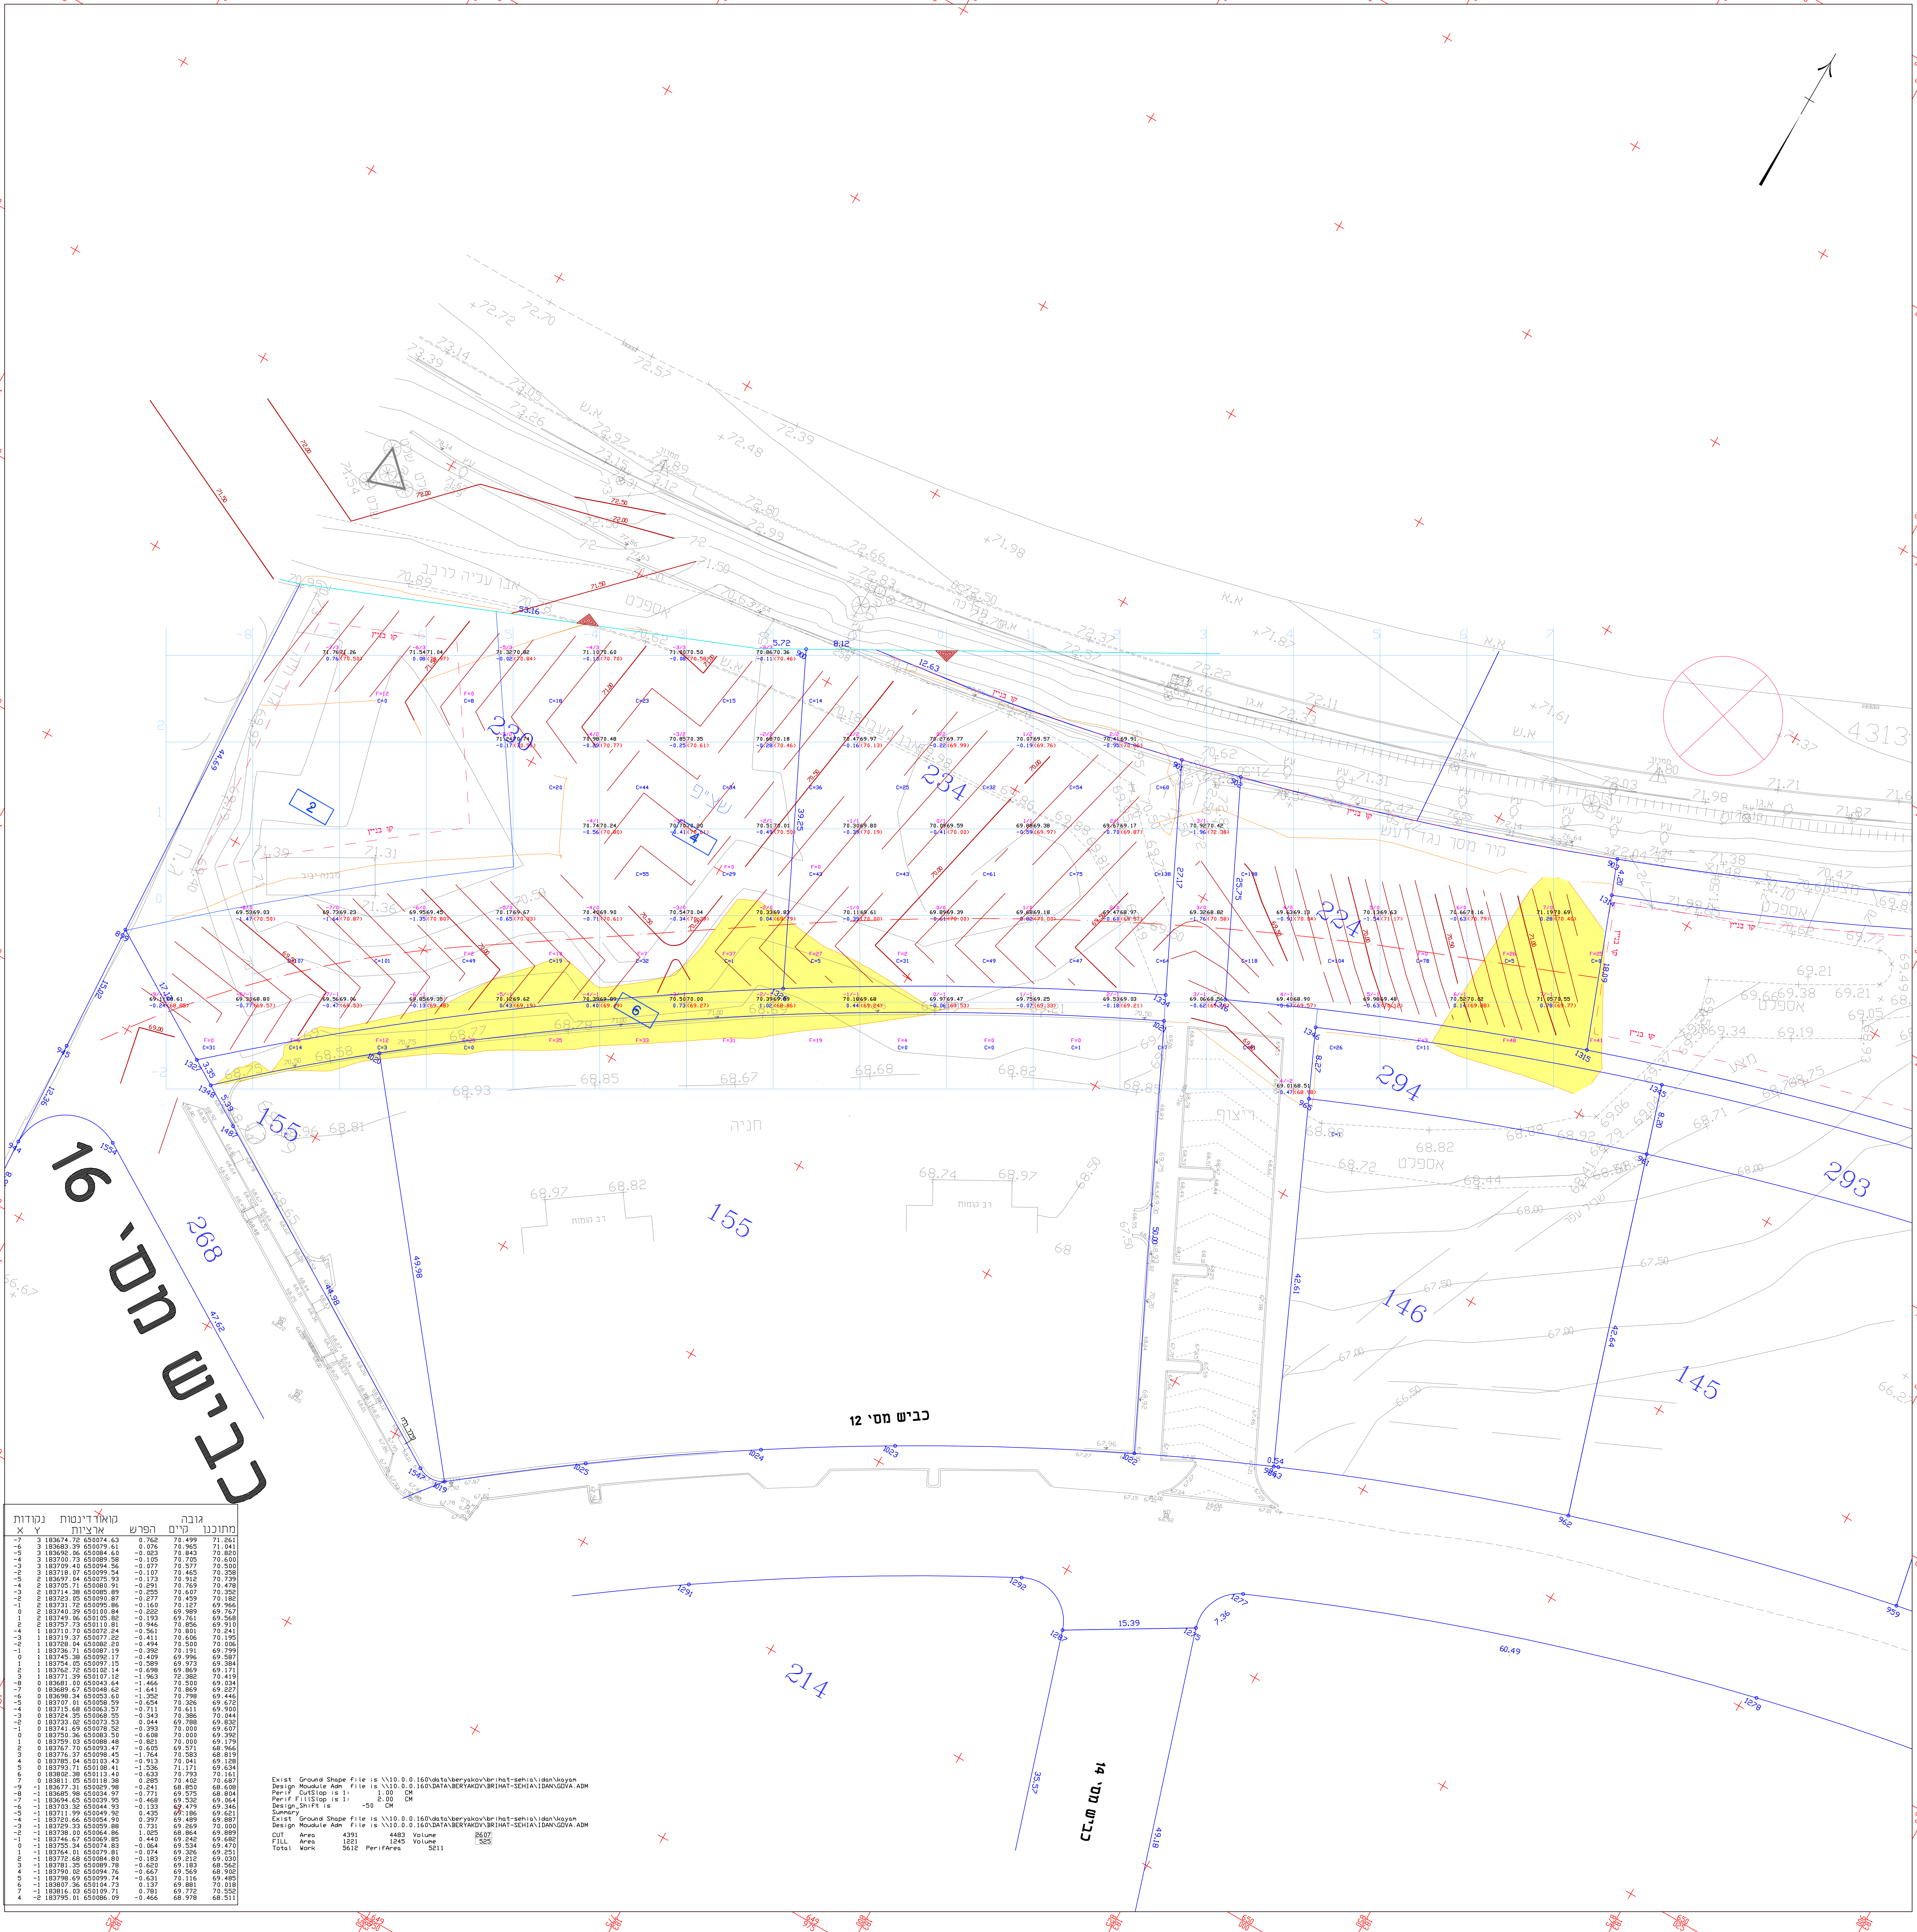

גובה מתוכנן	גובה קיים	הפרש	קואורדינטות ארציות		נקודות Y	נקודות X
71.261	70.499	0.762	650074.63	183674.72	3	-7
71.041	70.965	0.076	650079.61	183683.39	3	-6
70.820	70.843	-0.023	650084.60	183692.06	3	-5
70.600	70.705	-0.105	650089.58	183700.73	3	-4
70.500	70.577	-0.077	650094.56	183709.40	3	-3
70.358	70.465	-0.107	650099.54	183718.07	3	-2
70.739	70.912	-0.173	650075.93	183697.04	2	-5
70.478	70.769	-0.291	650080.91	183705.71	2	-4
70.352	70.607	-0.255	650085.89	183714.38	2	-3
70.182	70.459	-0.277	650090.87	183723.05	2	-2
69.966	70.127	-0.160	650095.86	183731.72	2	-1
69.767	69.989	-0.222	650100.84	183740.39	2	0
69.568	69.761	-0.193	650105.82	183749.06	2	1
69.910	70.856	-0.946	650110.81	183757.73	2	2
70.241	70.801	-0.561	650072.24	183710.70	1	-4
70.195	70.606	-0.411	650077.22	183719.37	1	-3
70.006	70.500	-0.494	650082.20	183728.04	1	-2
69.799	70.191	-0.392	650087.19	183736.71	1	-1
69.587	69.996	-0.409	650092.17	183745.38	1	0
69.384	69.973	-0.589	650097.15	183754.05	1	1
69.171	69.869	-0.698	650102.14	183762.72	1	2
70.419	72.382	-1.963	650107.12	183771.39	1	3
69.034	70.500	-1.466	650043.64	183681.00	0	-8
69.227	70.869	-1.641	650048.62	183689.67	0	-7
69.446	70.798	-1.352	650053.60	183698.34	0	-6
69.672	70.326	-0.654	650058.59	183707.01	0	-5
69.900	70.611	-0.711	650063.57	183715.68	0	-4
70.044	70.386	-0.343	650068.55	183724.35	0	-3
69.832	69.788	0.044	650073.53	183733.02	0	-2
69.607	70.000	-0.393	650078.52	183741.69	0	-1
69.392	70.000	-0.608	650083.50	183750.36	0	0
69.179	70.000	-0.821	650088.48	183759.03	0	1
68.966	69.571	-0.605	650093.47	183767.70	0	2
68.819	70.583	-1.764	650098.45	183776.37	0	3
69.128	70.041	-0.913	650103.43	183785.04	0	4
69.634	71.171	-1.536	650108.41	183793.71	0	5
70.161	70.793	-0.633	650113.40	183802.38	0	6
70.687	70.402	0.285	650118.38	183811.05	0	7
68.608	68.850	-0.241	650029.98	183677.31	-1	-9
68.804	69.575	-0.771	650034.97	183685.98	-1	-8
69.064	69.532	-0.468	650039.95	183694.65	-1	-7
69.346	69.479	-0.133	650044.93	183703.32	-1	-6
69.621	69.186	0.435	650049.92	183711.99	-1	-5
69.887	69.489	0.397	650054.90	183720.66	-1	-4
70.000	69.269	0.731	650059.88	183729.33	-1	-3
69.889	68.864	1.025	650064.86	183738.00	-1	-2
69.682	69.242	0.440	650069.85	183746.67	-1	-1
69.470	69.534	-0.064	650074.83	183755.34	-1	0
69.251	69.326	-0.074	650079.81	183764.01	-1	1
69.030	69.212	-0.183	650084.80	183772.68	-1	2
68.562	69.183	-0.620	650089.78	183781.35	-1	3
68.902	69.569	-0.667	650094.76	183790.02	-1	4
69.485	70.116	-0.631	650099.74	183798.69	-1	5
70.018	69.881	0.137	650104.73	183807.36	-1	6
70.552	69.772	0.781	650109.71	183816.03	-1	7
68.511	68.978	-0.466	650086.09	183795.01	-2	4

```
Exist  Ground Shape file is \\10.0.0.160\data\beryakov\brihat-sehia\idan\kayam
Design Moudule Adm  file is \\10.0.0.160\DATA\BERYAKOV\BRIHAT-SEHIA\IDAN\GOVA.ADM
Perif  CutSlop is 1:       1.00   CM
Perif FillSlop is 1:       2.00   CM
Design_Shift is          -50   CM
Summary
Exist  Ground Shape file is \\10.0.0.160\data\beryakov\brihat-sehia\idan\kayam
Design Moudule Adm  file is \\10.0.0.160\DATA\BERYAKOV\BRIHAT-SEHIA\IDAN\GOVA.ADM

CUT    Area       4391        4483  Volume          2607
FILL   Area       1221        1245  Volume           525
Total  Work       5612  PerifArea       5211
```

מפתח גיליונות :

מקרא :

קו "0" מעבר מחפירה למילוי

מספר נקודה — -2/1
גובה מתוכנן — 70.51
גובה פני השתית — 70.01
הפרש מתוכנן-קיים — -0.49
גובה קיים — (70.50)

בשטח של 4 נקודות { נפח מילוא — F=8, נפח חפירה — C=44 }

קו גובה מתוכנן 10 ס"מ

קו גובה מתוכנן 50 ס"מ — 70

🟨 שטח מילוי

הערות :

המבצע אחראי לבדיקת המידות
ולהתאמתן במקום
על המבצע לבקר את כל המידות ועל כל
טעות או אי התאמה עליו להודיע למתכנן

מס'	שינויים :	תאריך	חתימה

לוגו נוסף :

רשימת יועצים :

תפקיד :	שם :	טלפון :
מזמין :	גלפז אדריכלות והנדסה בע"מ	09-8996371
אדריכל :		
אדריכל נוף :		
תנועה :	משרד פרץ-סלע	08-9212608
כבישים :	משרד פרץ-סלע	08-9212608
מים וביוב :		
מתכנן חשמל :		
קונסטרוקטור :		
ביסוס ותכן מבנה :		
יועץ אקוסטי :		
מדידות :	נתן שלסינגר	

הוכן עבור :
גלפז אדריכלות והנדסה בע"מ

שם הפרויקט :
מרכז ספורט ונופש באר יעקב

נושא התכנית :
תכנית יישור קרקע

קנה-מידה :	תאריך :	מהדורה :
1:250	12\01\2020	01

מספר תכנית :

מס' שוטף	סוג עבודה	מס' פרויקט
01	14	3415

תכנן : מאיר סלע
בקר : שמעון פרץ

שם קובץ :
D:\beryakov\brihat-sehia\dwg\v-afar.dwg

מס' חוזה :	מכון העתקות :	מידות הגיליון :	שטח גיליון (במ"ר)
		100x90	0.90

לעיון	לאישור	למכרז	לביצוע	הועבר בתאריך :	עידכון אחרון :
		V			16/02/20

פרץ-סלע
הנדסה אזרחית בע"מ.

מכון התקנים הישראלי ISO 9001 2015

כתובת : עקיבא סער 19 לוד, 7140278 טלפון : 08-9212608
E-mail: shimon@ps-eng.com אתר: www.ps-eng.com
E-mail: meir@ps-eng.com פקס : 08-9212702