



עיריית באר יעקב

ועדת תנועה מקומית

בתאריך 05.03.2023

אל:

מר ניסים גוזלן

ראש עיריית באר יעקב,

יו"ר ועדת התנועה המקומית

רשות תימרון מקומית

א.נ.

בתוקף סמכותי לפי תקנה 18 (א), 18 (ב) לתקנות התעבורה התשמ"ט - 1989 ולאחר שקימו
התייעצויות הדרושות הנני מורה/ מסכים להציב/ לבטל או לסמן, לקבוע או לבטל את הסדרי
התנועה והתמרורים הנזכרים בפרוטוקול המצ"ב על ידי בסעיפים 1-5.



27/3/23

תאריך

עיריית באר יעקב

פרוטוקול משיבת ועדת התנועה המקומית

שהתקיימה בתאריך 05.03.23 אחרי סיור שנערך במקומות המבוקשים

השתתפו:

ר"ח דני אורן	- מנכ"ל עיריית באר יעקב
אינג' עבדאללה טיבי	- יועץ תנועה, דקר בנין והנדסה
מר יוסי בוארון	- עוזר ראש עיריית באר יעקב
מר משה מזרחי	- מבקר העירייה, עיריית באר יעקב
גברת סיון לנדברג	- רכזת נגישות, עיריית באר יעקב
גברת אדוה קטייב	- מזכירה, עיריית באר יעקב
גברת רינת לוי אוחנה	- תובעת עירונית, עיריית באר יעקב

עיריית באר יעקב

פרוקוטול ועדת תנועה מקומית בתאריך 05.03.23

מס"ד	נושא	נימוקים והחלטות	להצבה או סימון		לביטול או מחיקה
			תמרוך	כתובת	תמרוך
1	בקשת תושבת להקצות חנית נכה ברח' [REDACTED]	הועדה ממליצה לדחות את הבקשה. התושבת אינה עומדת בקריטריונים הנדרשים			
2	בקשת תושב להקצות חנית נכה ברח' [REDACTED]	הועדה ממליצה לדחות את הבקשה. לתושב חניה מותאמת בביתו			
3	בקשת תושב ובנו הקטין להקצות חנית נכה ברח' [REDACTED] (ערעור)	הועדה ממליצה לדחות את הבקשה. לתושב הנכה אין תו חניה משלו לילדו הקטין יש תו חניה והוא בעל נכות קוגניטיבית. לתושב קיימת חניה מותאמת בביתו.			
4	בקשת תושבת לסימון מעטפת איקס בכניסה לביתה ברח' [REDACTED]	הועדה ממליצה לאשר את הבקשה. ע"פ התרשים המצורף לפרוטוקול			
5	בקשת העירייה להסדרת מעבר חציה ברח' ליכטנשטיין – דיון מחדש מ-10.05.2021 (פס האטה או מעבר חציה מוגבה)	יועץ התנועה בדק את ההסדר שהוצע והכין תרשים חדש. הועדה ממליצה לאשר מעבר חציה מוגבה ע"פ התרשים המצורף לפרוטוקול	ע"פ התרשים		
6	פניה מהמוקד על מעבר חציה מסוכן ברח' ברקת פינת רח' יהלום	החניות שמסתירות את מעבר החציה בוטלו ע"פ הפרוטוקול מיום 19.01.2023 סעיף מס' 18			
7	בקשת מהנדס העירייה לחניות אבנים משתלבות ברח' דרך צה"ל	הועדה ממליצה לאשר ביצוע החניה מאספלט ולא אבנים משתלבות. ע"פ התרשים המצורף לפרוטוקול	ע"פ התרשים		
8	הקצאת מקום לפריקה וטעינה ברח' איילה	הועדה ממליצה לאשר את הבקשה. ע"פ התרשים המצורף לפרוטוקול	433+439		
9	ביצוע מפרץ העלאה והורדת נוסעים, אי תנועה ואמצעי בטיחות ליד הקניון.	הועדה ממליצה לאשר את הבקשה. ע"פ התרשים המצורף לפרוטוקול	ע"פ התרשים		
10	ביצוע מעברי חציה מוגבהים ברח' הרב שפירא	הועדה ממליצה לאשר את הבקשה. ע"פ התרשים המצורף לפרוטוקול			

מר ניסים גוזלן
ראש עיריית באר יעקב
רשות תמרוך מקומית

תאריך

עיריית באר יעקב

פרוקוטול ועדת תנועה מקומית בתאריך 05.03.23

מס"ד	נושא	נימוקים והחלטות	להצבה או סימון		לביטול או מחיקה	
			תמורר	כתובת	תמורר	כתובת
11	פגית מינהל תכנון ופיתוח תשתיות בנושא שילוט הכוונה לבית חולים נפגעי נפש	הנושא יועבר לטיפול מחלקת שפ"ע				
12	ביצוע פסי האטה ברח' שא נס	הועדה ממליצה לאשר את הבקשה. ע"פ התרשים המצורף לפרוטוקול	ע"פ התרשים			
13	אישור תכנית תנועה קיימת של אסף הרופא מיום 19.12.2017 למעט שינויים בתמורר תחבורה ציבורית	הוועדה מאשרת את אישור התכנית				
14	בקשת רכזת הנגישות לביצוע חניות נכים בחניון בית העלמין	הועדה ממליצה לאשר את הבקשה. ע"פ התרשים המצורף לפרוטוקול	+437+819 439			
15	בקשת רכזת הנגישות לביצוע חניות נכים בחניון הגולן	הועדה ממליצה לאשר את הבקשה. ע"פ התרשים המצורף לפרוטוקול	437+819			
16	בקשת רכזת הנגישות לביצוע חניות נכים בחניון הרב עוזיאל	הועדה ממליצה לאשר את הבקשה. ע"פ התרשים המצורף לפרוטוקול	+437+819 439			
17	בקשת רכזת הנגישות לביצוע חניות נכים בחניון השקמה	הועדה ממליצה לאשר את הבקשה. ע"פ התרשים המצורף לפרוטוקול	+437+819 439			
18	בקשת רכזת הנגישות לביצוע חניות נכים בחניון הסביון	הועדה ממליצה לאשר את הבקשה. ע"פ התרשים המצורף לפרוטוקול	437+819			

22/3/23
תאריך


מוריס גולד
ראש עיריית באר יעקב
דעות תמורר מקומית
אר יעקב

תל אביב המסגר 42 טל 03-6893900
חיפה ביאליק 3 טל 04-8622032
ירושלים הכל 16 טל 077-3390021

decker
Creative Engineering

ועדת תנועה מקומית 05.03.23 - סעיף מס' 4
סמטת האנקור 11 - סימון מיקום איסור חניה '820'


date	תאריך	designer	מתכנן
05.03.2023		ע.ט.	
scale	קנה	drawn by	שרטט
1: 250		ע.ט.	

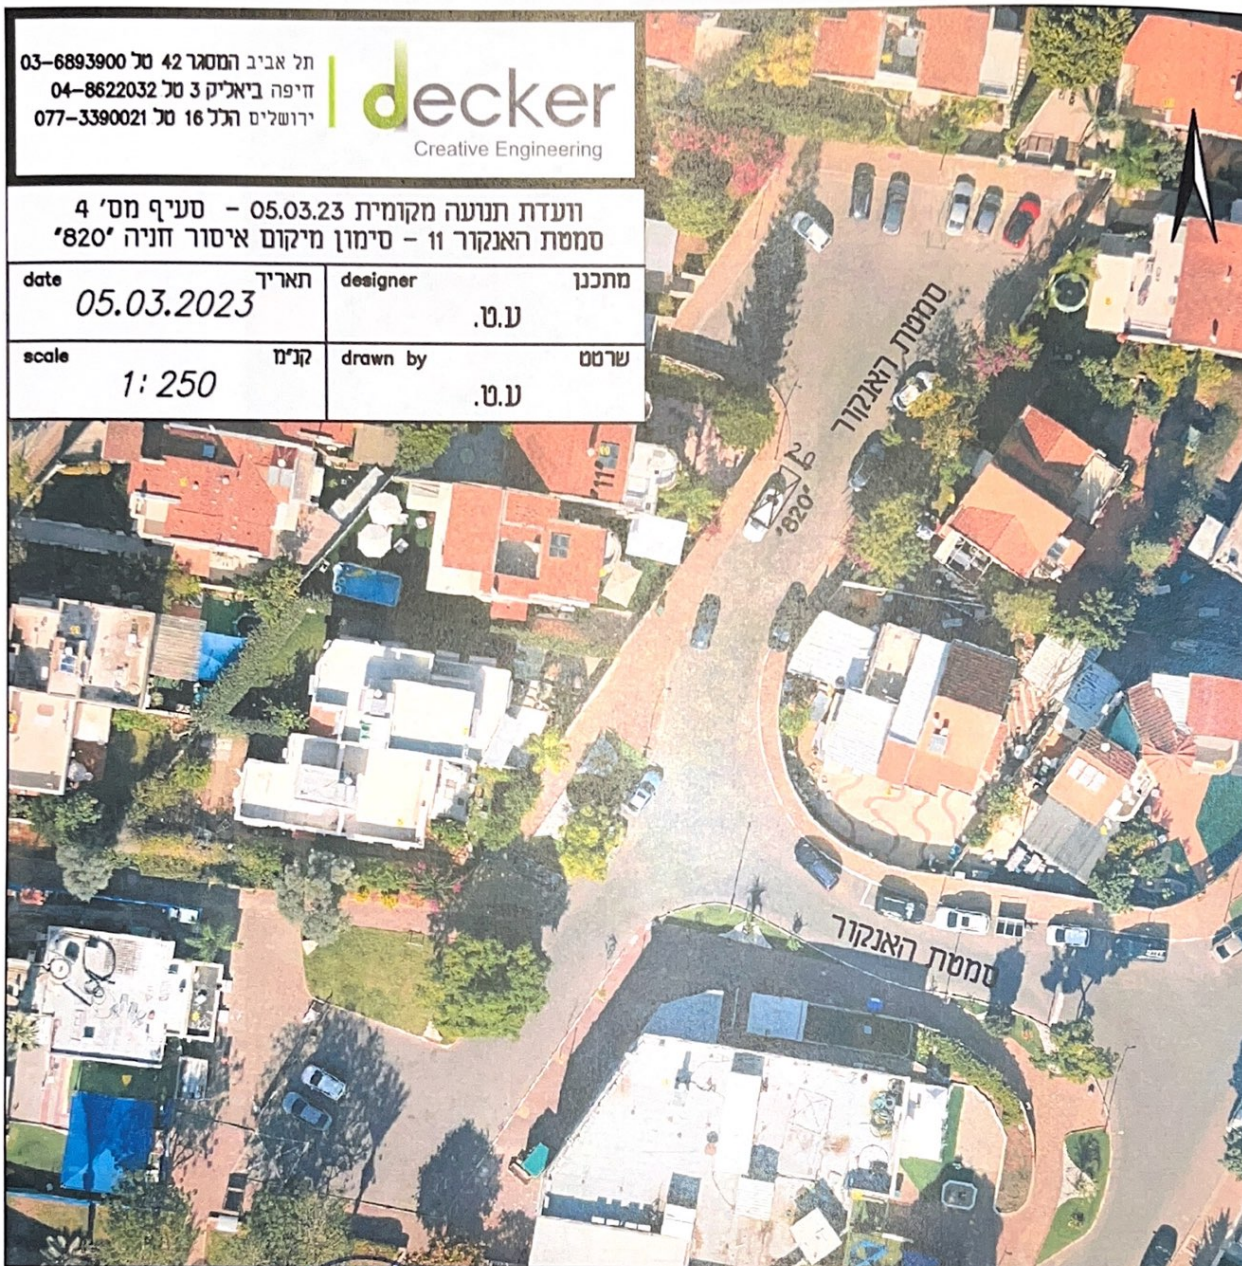

מ. נסים גוזלן
ראש עיריית באר יעקב
רשות תמרור מקומית

27/3/23
תאריך

עמוד 5 מתוך 16

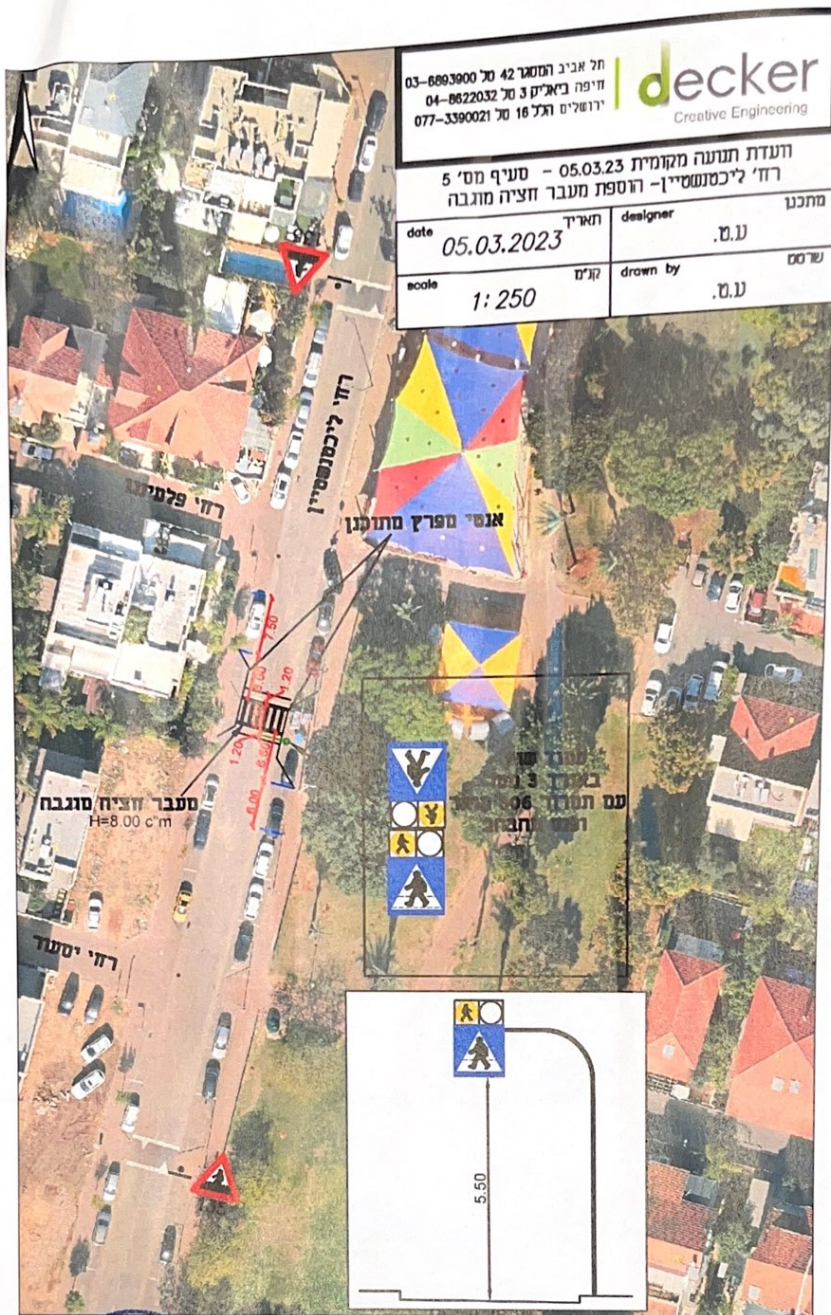


ניסים גולן
 ראש
 מר נסים גולן
 ראש תחילת פאר יעקב
 רשות תמרור מקומית

22/3/23

תאריך

תכנון חניה ברחי צהיל קנימ 1 : 250

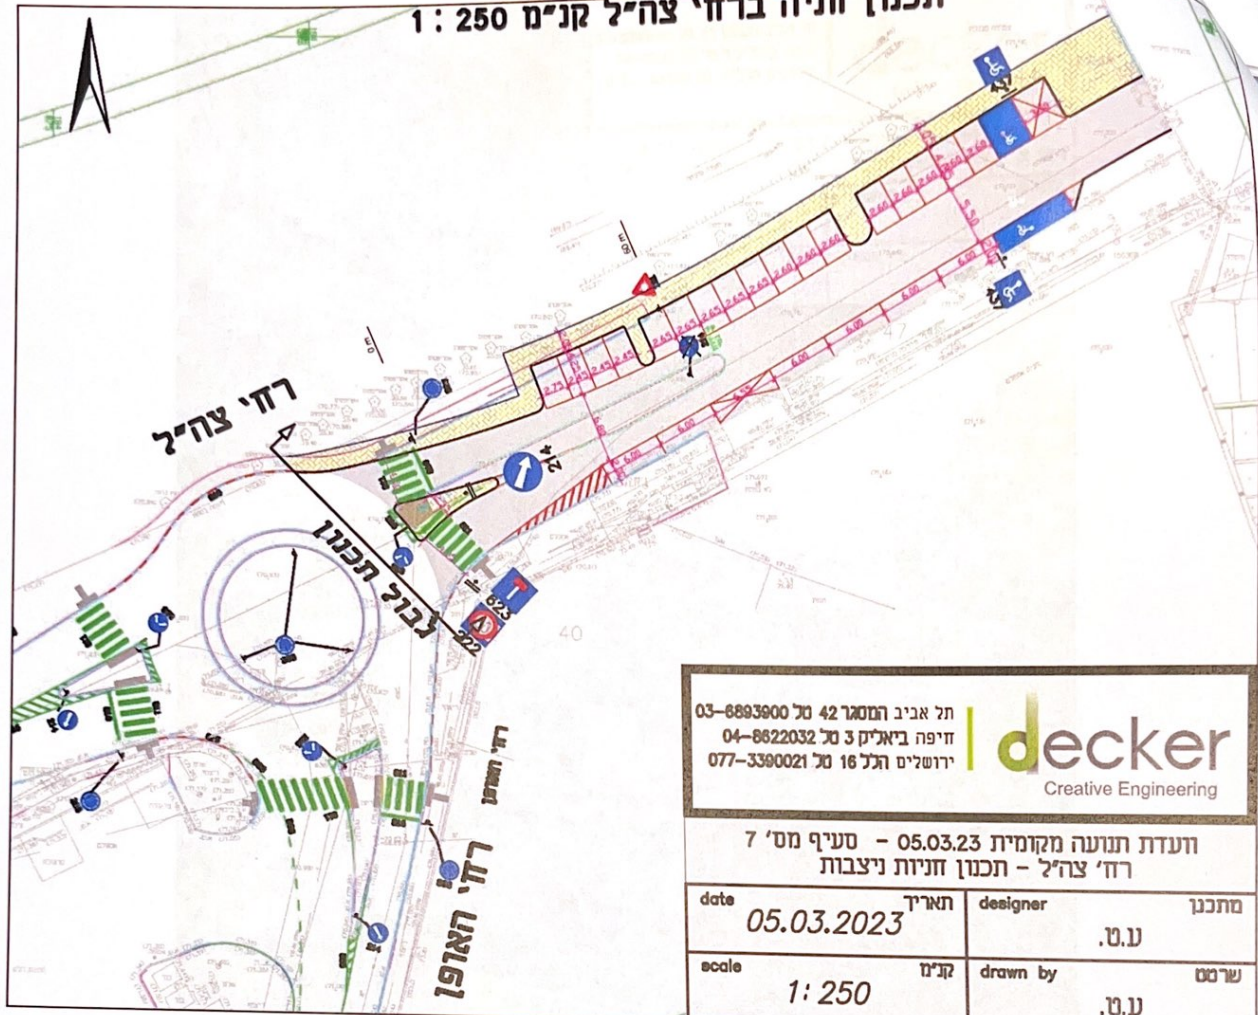

תל אביב המסגר 42 טל 6893900-03
חיפה ביאליק 3 טל 8622032-04
ירושלים הנל 16 טל 3390021-077


decker
Creative Engineering

ועדת תנועה מקומית 05.03.23 - סעיף מס' 7
רחי צהיל - תכנון חניות ניצבות

date	05.03.2023	תאריך	designer	ע.ט.	מתכנן
scale	1: 250	קנימ	drawn by	ע.ט.	שרמט

רשמי גורל
ראש העיר
מר ניסים גורל
ראש עיריית באר יעקב
רשות תמורד מקומית

22/3/23
תאריך

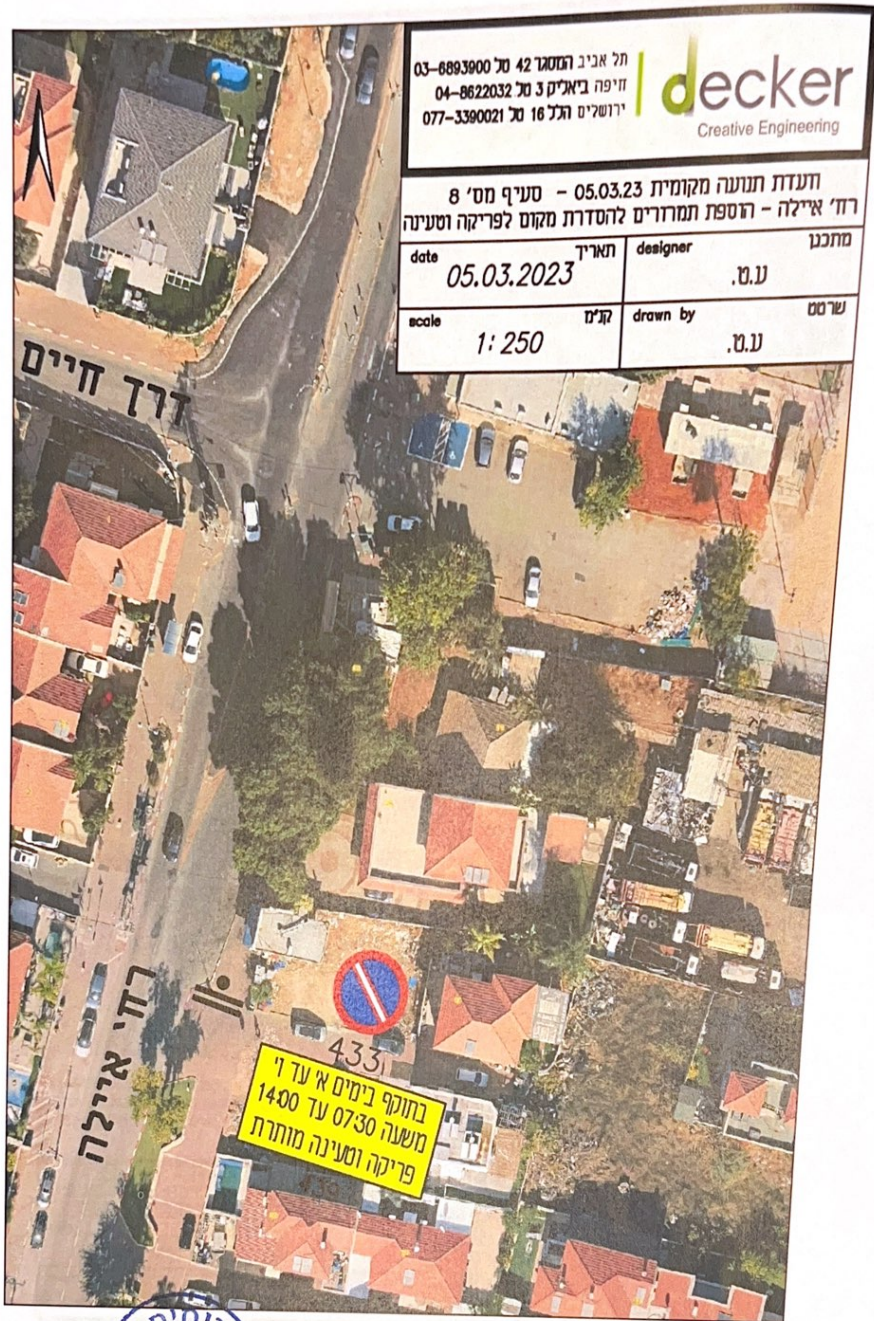

תל אביב המסגר 42 טל 8893900-03
זוהרה ביאליק 3 טל 8622032-04
ירושלים הגל 16 טל 3390021-077

decker
Creative Engineering

ועדת תנועה מקומית 05.03.23 - סעיף מס' 8
רח'א אילנה - הספת תמרורים להסדרת מקום לפריקה ומעינה


מחבר	designer	תאריך	date
ע.מ.	ע.מ.	05.03.2023	
שרטט	drawn by	קצ"מ	scale
ע.מ.	ע.מ.	1: 250	



מר יוסף גודול
ראש עיריית באר יעקב
רשות תמרור מקומית

22/3/23

תאריך

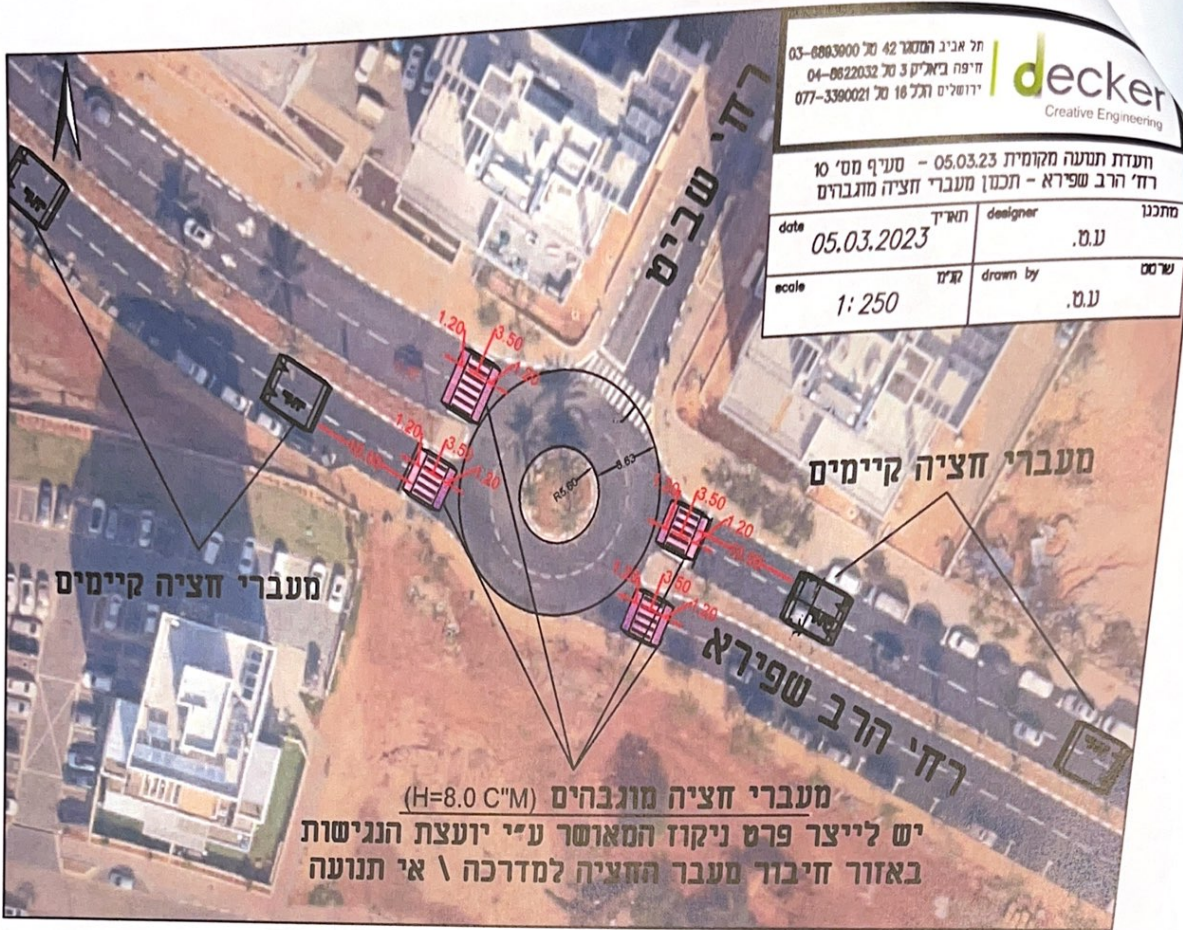

דל דקקר | **decker**
Creative Engineering


חל אביב ומסמך 42 מל 03-6803000
חיפה ביאליק 3 מל 04-6622032
ירושלים רגל 10 מל 077-3390021

ועדת תענה מקומית 05.03.23 - סעיף מס' 10 רחבי הרב שפירא - תכנון מעברי חציה מוגבהים			
מחננו	designer	תאריך	date
ע.מ.			05.03.2023
ש"מ	drawn by	נאמן	scale
ע.מ.			1: 250

ניסים גולן
רעש
הערה

22/3/23
תאריך

מר ניסים גולן
ראש עיריית באר יעקב
רשות הנדסה מקומית

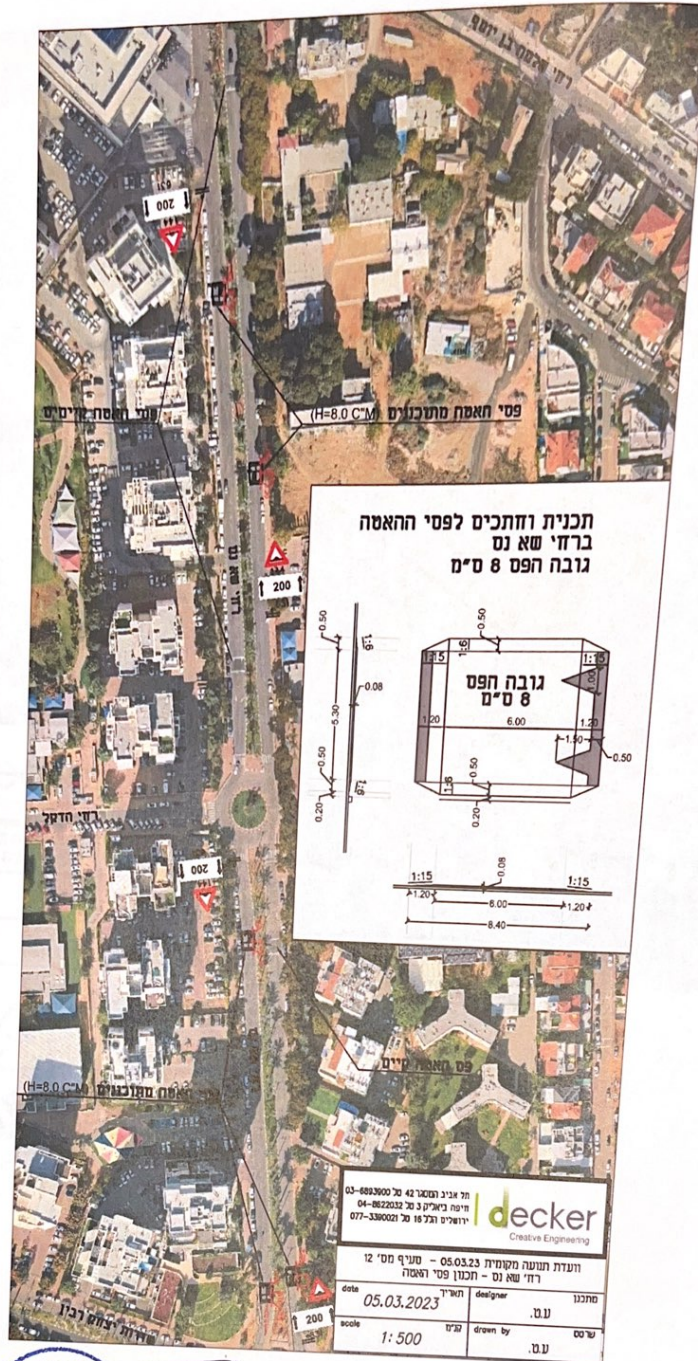

צ'יפים גורול
ראש
22/3/23
תאריך



תל אביב רחוב 42 סל 6893900-03
 חיפה ביאליק 3 סל 8622032-04
 ירושלים הנגל 16 סל 3390021-077
decker
 Creative Engineering

וועדת תנועה מקומית 05.03.23 - סעיף מס' 14
 חניון בית העלמין - תכנון חניית נכים

date	תאריך	designer	מתכנן
05.03.2023		ע.מ.	
scale	קנה	drawn by	שרטט
1:100		ע.מ.	

28/3/23
 תאריך
 פרטים נוספים
 ראש עיריית באר עקב
 רשות המקומית

תל אביב 42 סניף 03-6883900 דיווח ביטחון 04-8622032 דיווחים 077-3390021		decker Creative Engineering
וועדת הנועה מקומית 05.03.23 - סעיף מס' 15 רד"ג רגילן - תכנון חניית נכים		
מחבר ע.ט.	תאריך 05.03.2023	Designer
נוסט ע.ט.	drawn by	scale 1:100

בית ספר בראשית




נסכים גורמי
 ראש
 מה עוסק גורל
 ראש עיריית באר יעקב
 שהתאמתה מקומית
 22/3/23
 תאריך



date	תאריך	designer	מתכנן
05.03.2023		נ.ט.	

scale	קני"מ	drawn by	שרטט
1:100		נ.ט.	

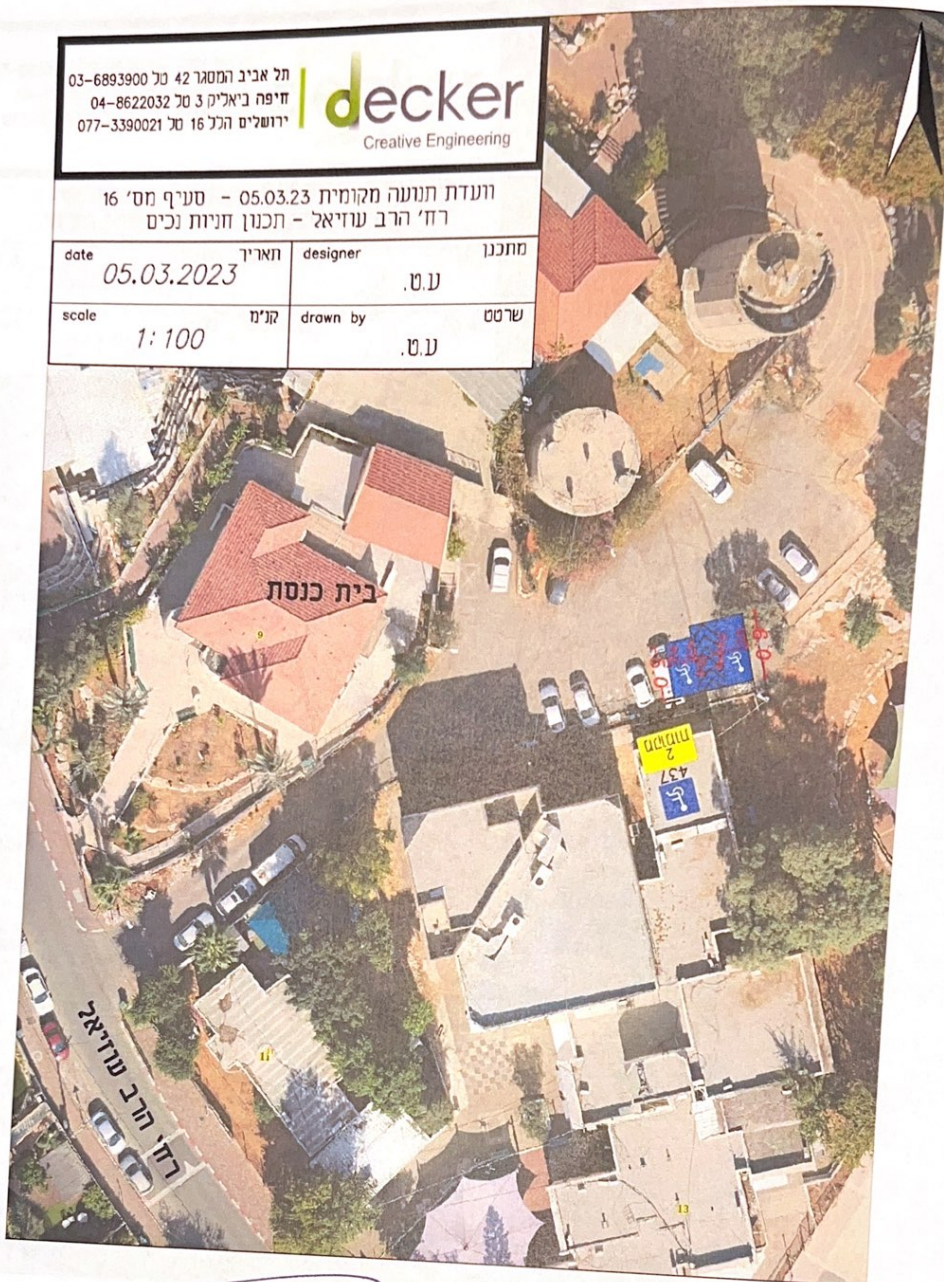

עמוד 14 מתוך 16

תל אביב המסגר 42 טל 6893900-03
חיפה ביאליק 3 טל 8622032-04
ירושלים הלל 16 טל 3390021-077

decker
Creative Engineering

וועדת תנועה מקומית 05.03.23 - סעיף מס' 17
רח' השיקמה - תכנון חניית נכים בחניון הציבורי

date	05.03.2023	designer	מחכנו
scale	1:100	drawn by	שרטט
		קנ"ח	ע.ט.



22/3/22
תאריך

עמוד 15 מתוך 16



תל אביב המסגר 42 טל 03-6893900
חיפה ביאליק 3 טל 04-8622032
ירושלים הכל 16 טל 077-3390021

decker
Creative Engineering

וועדת תנועה מקומית 05.03.23 - סעיף מס' 18
רח' הסביון - תכנון חזנית נכים גבוהה

מתכנן	designer	תאריך	date
ע.ט.		05.03.2023	
שרטט	drawn by	קניח	scale
ע.ט.		1:100	

22/3/23
תאריך

בג"מ גורן
ראש
מח' מיסים גורן
ראש עיריית תל אביב
רשות המבור מקומית
ת באר

עמוד 16 מתוך 16